


Vandentiekis	šulinio Nr. 109	KORTELE	110-D-15
(Irenginio pavadinimas)	(plane)	(planšeto nomenklatura)	
	Vilnius	Saltoniškiu g.	
(šul. pastatymo metal)	(miestas)	(gatve)	

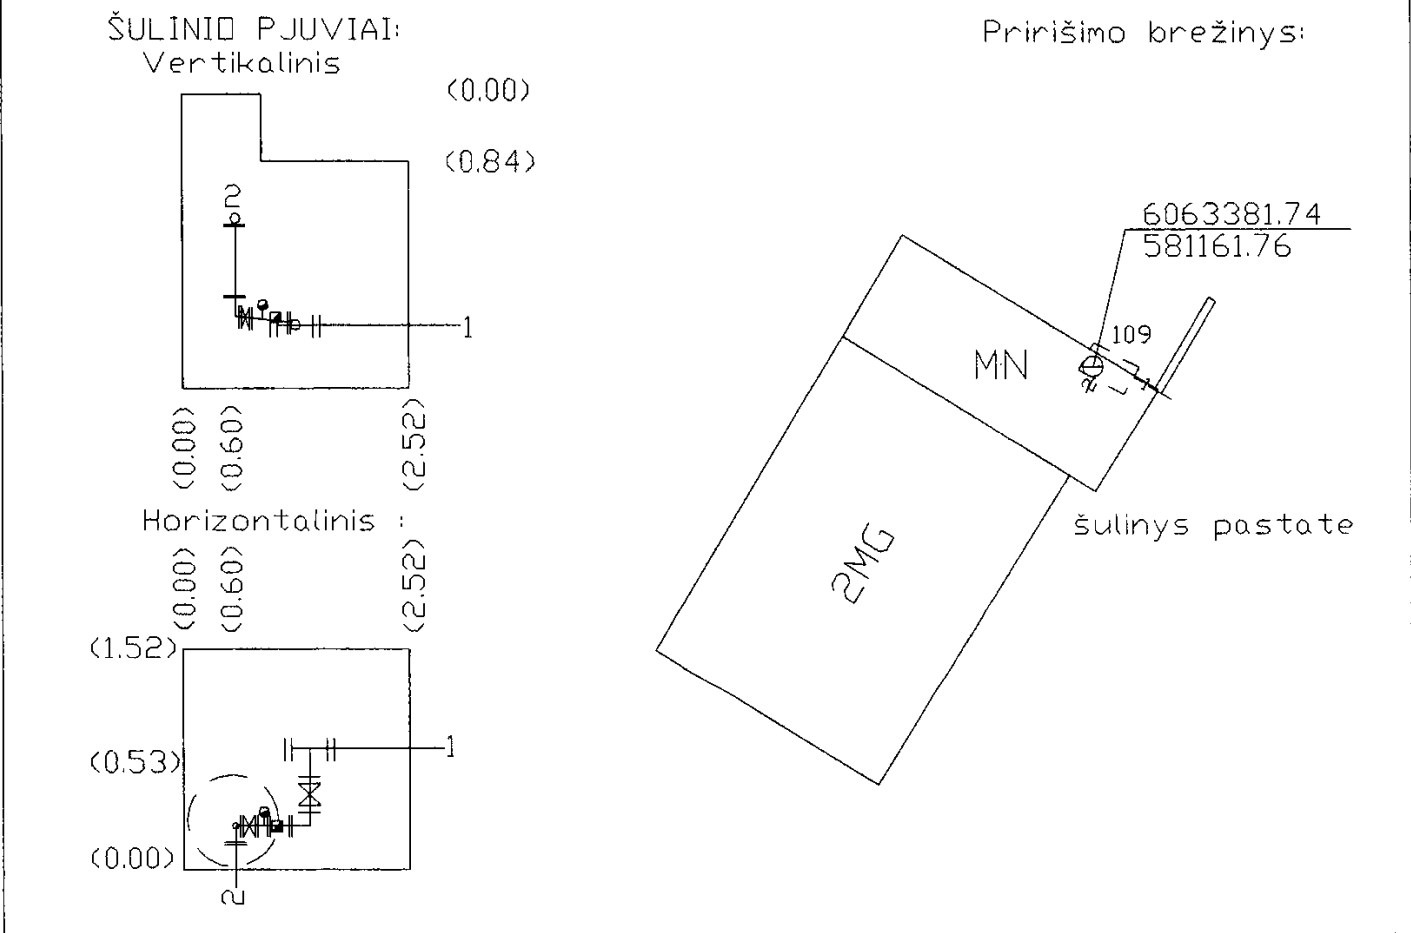

Pavad.	Medž.	Diametras mm	Atstumas nuo dangčio m.	Altitudes m.	Lipynes	met. 3
Dangtis	ket.	650		109.14		(medžiaga,kiekis)
Žeme			0.0	109.14	Ar yra vandens?	-
Sienos	plyt.				Ar yra duju?	-
Dugnas	bet.	1.52X2.52	2.58	106.56		
VAMZDŽIAI	Nr.1	PE	110	Viršus 2.24	UAB " TIRETAS "	
				Apačia		
	Nr.2	PE	32	Viršus 1.10		
				Apačia		
	Nr.3			Viršus	Sudare	D. Rinkus
				Apačia		(pavarde) (parašas)
	Nr.4			Viršus	Patikrino	D.Rinkus
				Apačia		(pavarde) (parašas)
	Nr.5			Viršus	2005.07.11	
				Apačia		
					(korteles sudarymo data)	