


F. Kanalizacija
(Komunikacija)
Vilnius
(Miestas)

šulinio
(Įrenginio pavadinimas)
S. Žukausko
(Gatvė)

Nr. (5) 125 KORTELĖ
111-B-16
(Planšeto nomenklatūra)

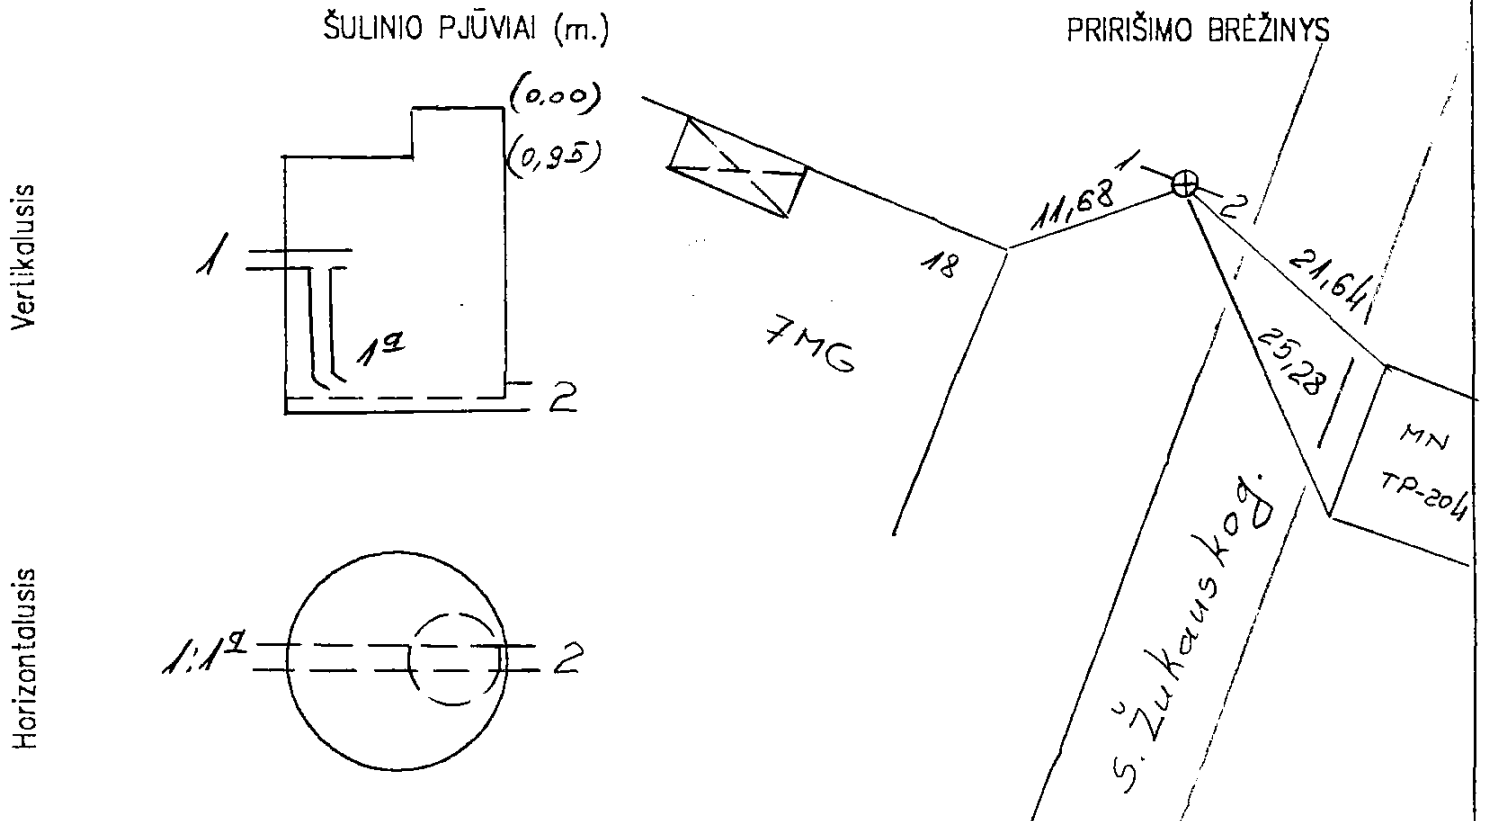

Pavadinimas	Medžiaga	Diametras	Atstumas nuo dangčio	Altitudė	Lipynės met 15 lip. (medžiaga, klekls)	
Dangtis	bet.	650		124,74	Ar yra vandens? —	
Žeme					Ar yra dujų? —	
Sienos	bet.				Pastabos:	
Dugnas	bet.	1000	4,78	119,96		
Vamzdžiai	Nr.1	PVC	200	Viršus		P.KLIMANSKO I.I.
				Apačia	3,60	
	Nr.2	PVC	200	Viršus		Objekto Nr. 20-680
				Apačia	4,94	
	Nr.19	PVC	200	Viršus		Sudare P.Klimanskas (parašas) P.KLIMANSKAS (pavarde)
				Apačia	4,89	
	Nr.4			Viršus		Patikrino P.Klimanskas (parašas) P.KLIMANSKAS (pavarde)
				Apačia		
	Nr.5			Viršus		2005 05 25 (Įrengimo tyrinėjimo data)
				Apačia		
	Nr.6			Viršus		
				Apačia		
	Nr.7			Viršus		
				Apačia		