


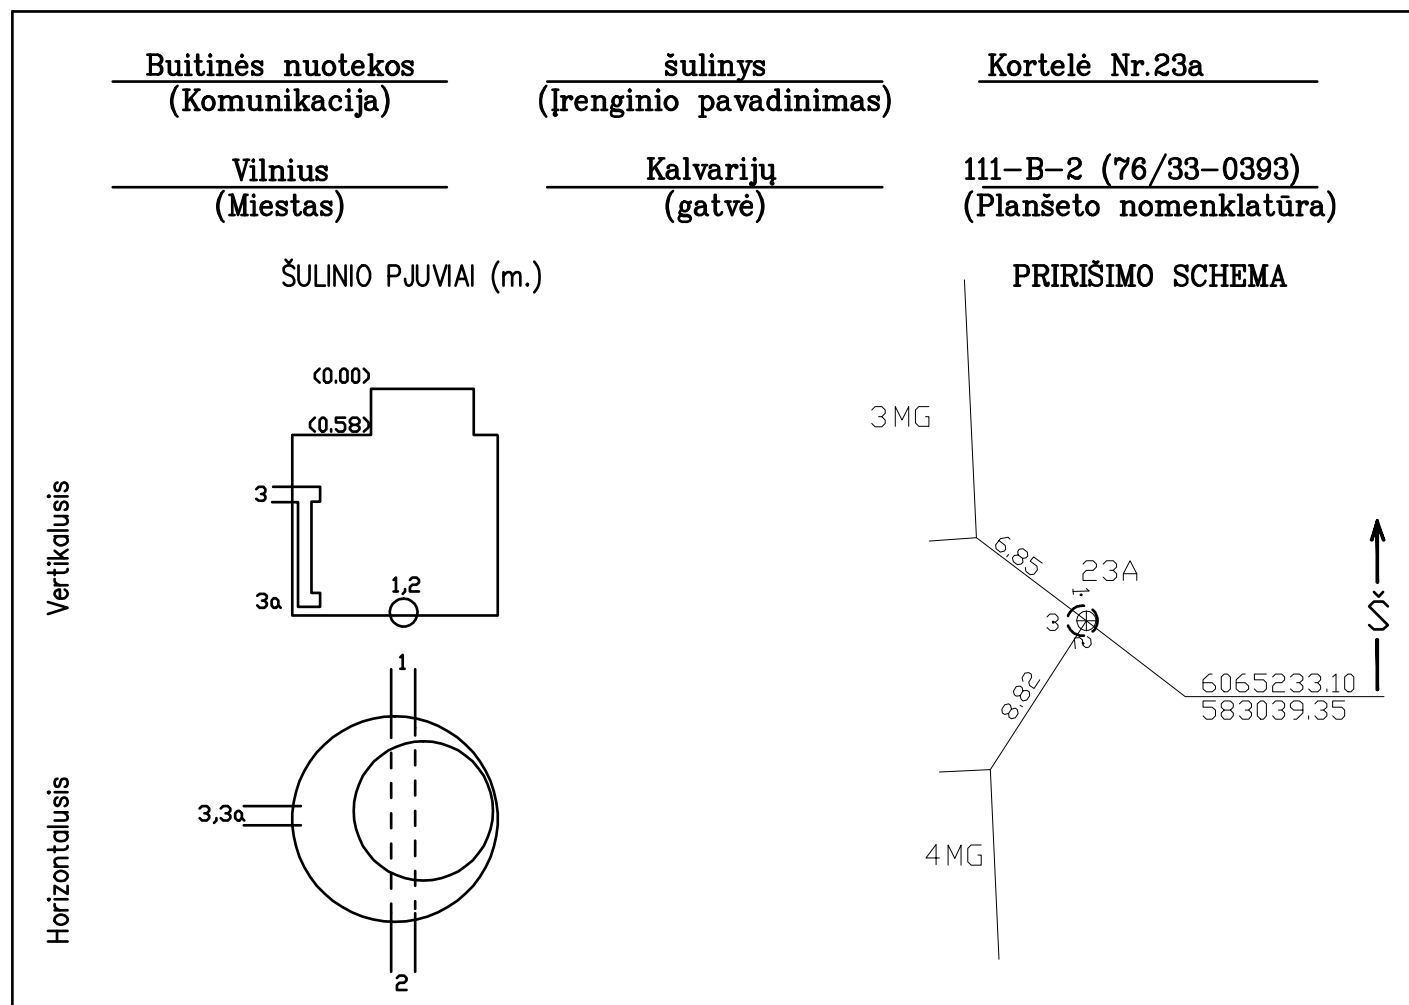

Pavadinimas		Medžiaga	Diametras	Atstumas nuo dangčio		Altitudė	Lipynės 13		
Dangtis		KET	650	—		127.55	(Medžiaga, kiekis)		
Žemė			—			127.55	Ar yra vandens? nėra		
Sienos		BET	—	—			Ar yra dujų? nėra		
Dugnas		BET	1500	3.92		123.63	Pastabos:		
Vamzdžiai	Nr.1	PE	200	Viršus			Aukščių sistema: LAS07		
				Apačia	4.09	123.46			
	Nr.2	PE	200	Viršus					
				Apačia	4.09	123.46			
	Nr.3	PVC	110	Viršus					
				Apačia	2.09	125.46			
	Nr.3a	PVC	110	Viršus			Objektas:		
				Apačia	3.94	123.61			
	Nr.4			Viršus			Sudarė		M.Dilba
				Apačia					(parašas)
	Nr.5			Viršus					
				Apačia					
	Nr.6			Viršus			2018 m.05 mėn.04		
				Apačia			(Įrengimo tyrinėjimo data)		

(Įrengimo tyrinėjimo data)