


Nr.(115-P-11) 212 KORTELE

78/32-0105
(Planšeto nomenklatūra)

PRIRIŠIMO BRĖŽINYS

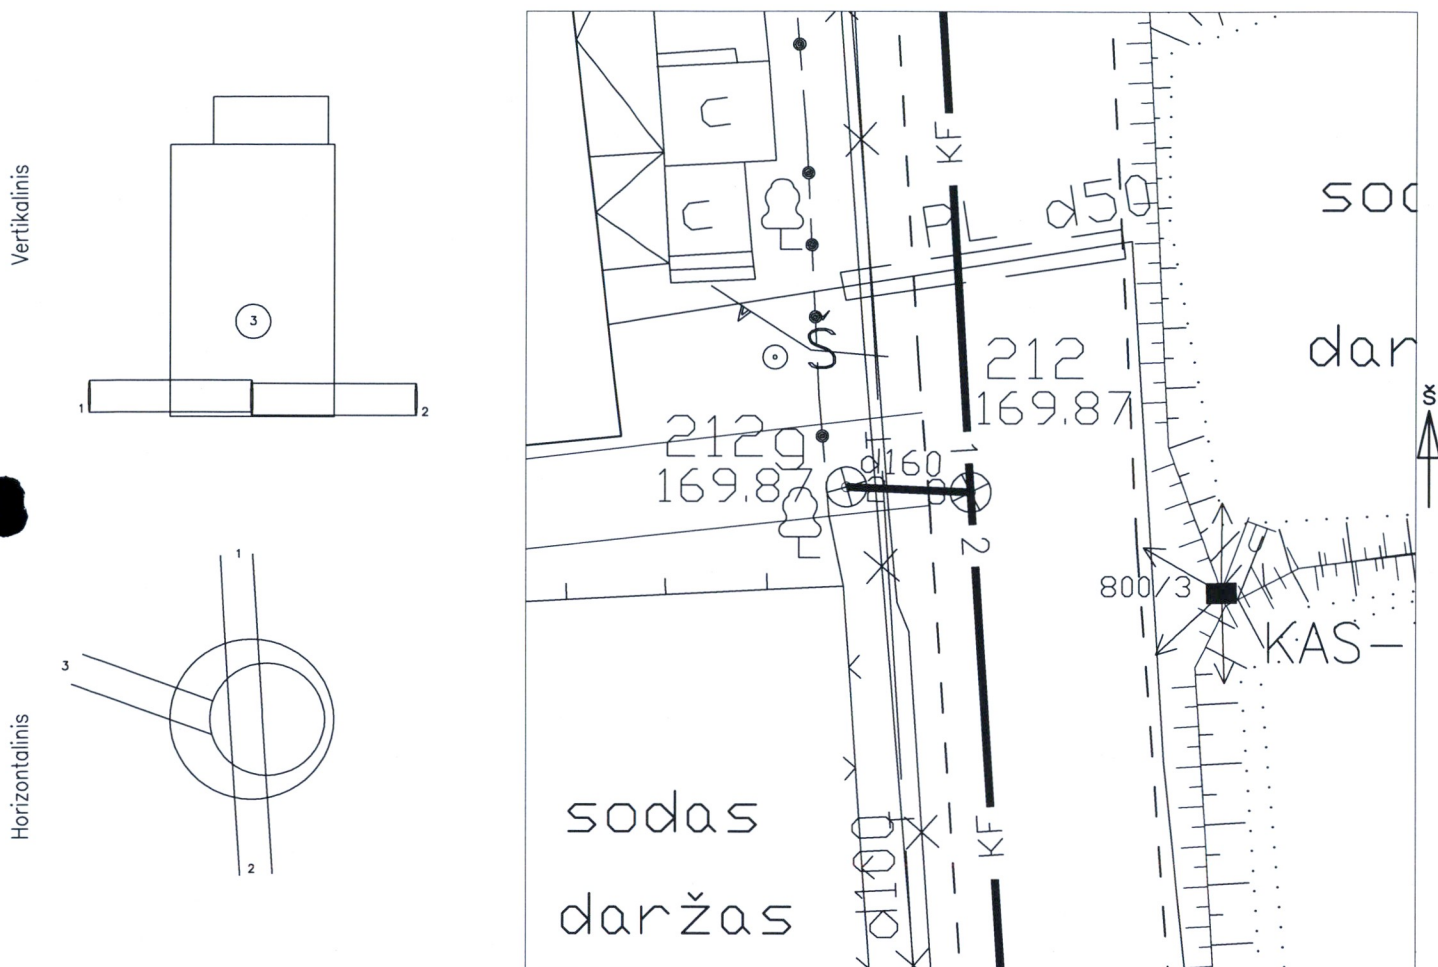

Pavadinimas		Medžiaga	Diametras	Atstumas nuo dangčio		Altitudės	Lipynės <u>5</u> (medžiaga, kiekis)
Dangtis		Ketus	650			169.87	Ar yra vandens —
Žemė		Žvyras					Ar yra dujų —
Sienos		Betonas					Pastabos <u>X = 6063531.02; Y = 591241.45</u>
Dugnas		Betonas	1000	2.00		167.87	
Vamzdžiai	Nr. 1	Pvc	200	Viršus	1.78	168.09	Uab "Detas"
				Apačia	1.98	167.89	
	Nr. 2	Pvc	200	Viršus	1.80	168.07	
				Apačia	2.00	167.87	
	Nr. 3	Pvc	160	Viršus	1.56	168.31	
				Apačia	1.72	168.15	
	Nr. 4			Viršus			
				Apačia			
	Nr. 5			Viršus			
				Apačia			
	Nr. 6			Viršus			
				Apačia			
	Nr. 7			Viršus			
				Apačia			
	Nr. 8			Viršus			
				Apačia			
Objekto nr.							
Sudarė				A.Savickas			
		Parašas		Pavardė			
Patikrino				A.Savickas			
		Parašas		Pavardė			
2014-03-24 (įrenginio tyrinėjimo data)							