


Nr.(115-0-12) 15 _____ KORTELE

78/32-0106
(Planšeto nomenklatūra)

ŠULINIO PJŪVIAI (Matmenys duoti m)

PRIRIŠIMO BRĖŽINYS

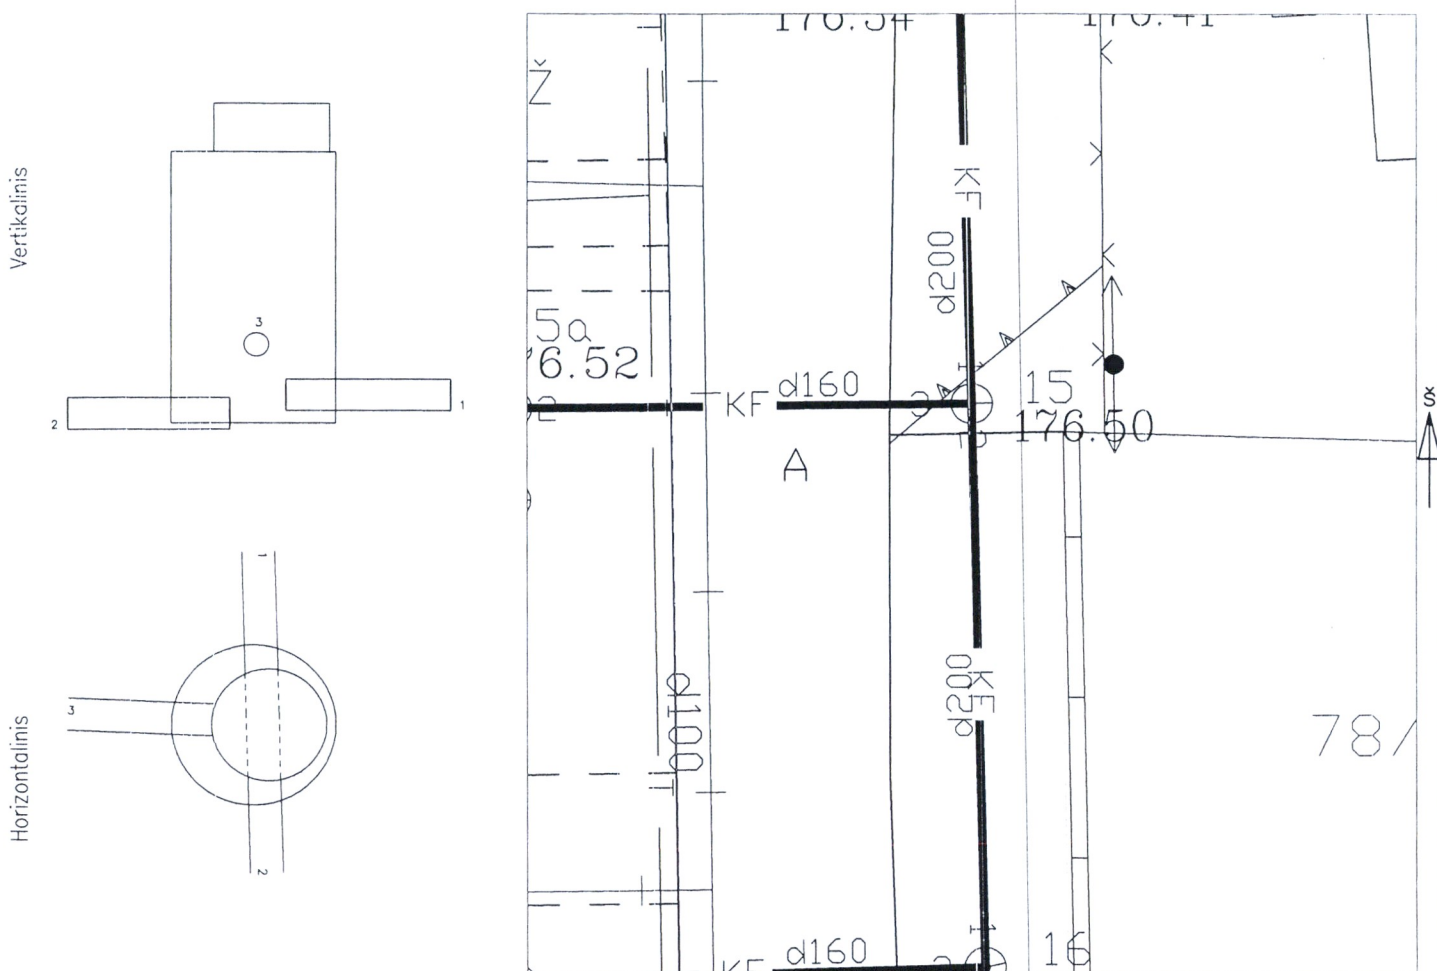

Pavadinimas	Medžiaga	Diametras	Atstumas nuo dangčio		Altitudės	Lipynės	12 (medžiaga, kiekis)	
Dangtis	Ketus	650			176.50	Ar yra vandens	—	
Žemė	Žvyras					Ar yra dujų	—	
Sienos	Betonas					Pastabos	X = 6063730.11; Y = 591477.74	
Dugnas	Betonas	1500	3.35		173.15			
Vamzdžiai	Nr. 1	Pvc	200	Viršus	3.13	173.37	UAB „Detas“	Objekto nr.
				Apačia	3.33	173.17		
	Nr. 2	Pvc	200	Viršus	3.15	173.35		
				Apačia	3.35	173.15		
	Nr. 3	Pvc	160	Viršus	1.97	174.53		
				Apačia	2.13	174.37		
	Nr. 4			Viršus				
				Apačia				
	Nr. 5			Viršus				
				Apačia				
	Nr. 6			Viršus				
				Apačia				
	Nr. 7			Viršus				
				Apačia				
	Nr. 8			Viršus				
				Apačia				
Sudarė							A. Savickas	
Patikrino							A. Savickas	
						Parašas	Pavardė	
						Parašas	Pavardė	
						2014-09-29 (įrenginio tyrinėjimo data)		