

Buit. ir ūk. nuot. tinkl.
 (Komunikacija)

Nuotėkų kanalizacijos šulinys
 (Irenginio pavadinimas)

Nr. (115-D-8) 163a KORTELĖ

Naujoji Vilnia
 (Miestas)


Raštikio g.
 (Gatvė)

78/32--0086
 (Planšeto nomenklatura)

ŠULINIO PJŪVIAI

(Matmenys duoti m)

PRIRIŠIMO BRĖŽINYS

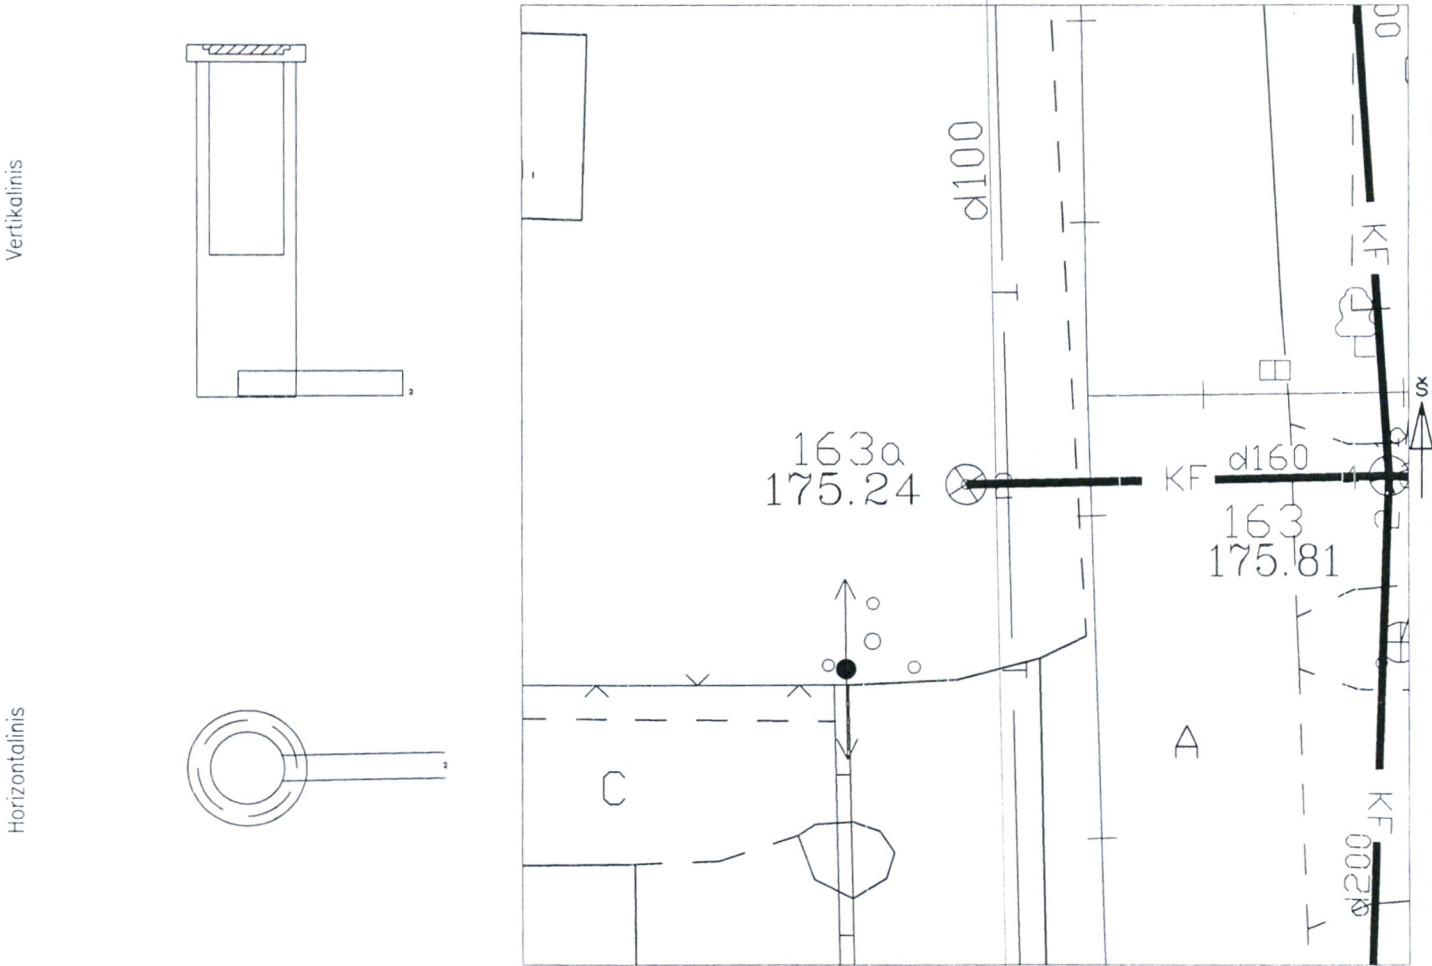

Pavadinimas		Medžiaga	Diametras	Atstumas nuo dangčio		Altitudės
Dangtis		Ketus	315			175.24
Žemė		Žvyras				
Sienos		Plastm.				
Dugnas		Plastm.	315	1.30		173.94
Vamzdžiai	Nr. 1			Viršus		
				Apačia		
	Nr. 2	Pvc	160	Viršus	1.14	174.10
				Apačia	1.30	173.94
	Nr. 3			Viršus		
				Apačia		
	Nr. 4			Viršus		
				Apačia		
	Nr. 5			Viršus		
				Apačia		
	Nr. 6			Viršus		
				Apačia		
	Nr. 7			Viršus		
				Apačia		
	Nr. 8			Viršus		
				Apačia		

Lipynės -
 (medžiaga, kiekis)

Ar yra vandens -

Ar yra dujų -

Pastabos X = 6063827.78; Y = 591466.63

UAB „Detas“

Objekto nr.

Sudarė

Parašas

Pavardė

Patikrino

Parašas

Pavardė

2014-10-08
 (Irenginio tyrinėjimo data)