

Buit. ir ūk. nuot. tinkl.
 (Komunikacija)

Nuotėkų kanalizacijos šulinys
 (Inginio pavadinimas)

Nr. (115-D-8) 224 KORTELE


Naujoji Vilnia
 (Miestas)

Laurinovičiaus g.
 (Gatvė)

78/32-0087
 (Planšeto nomenklatura)

ŠULINIO PJŪVIAI (Matmenys duoti m)

PRIRIŠIMO BRĖŽINYS

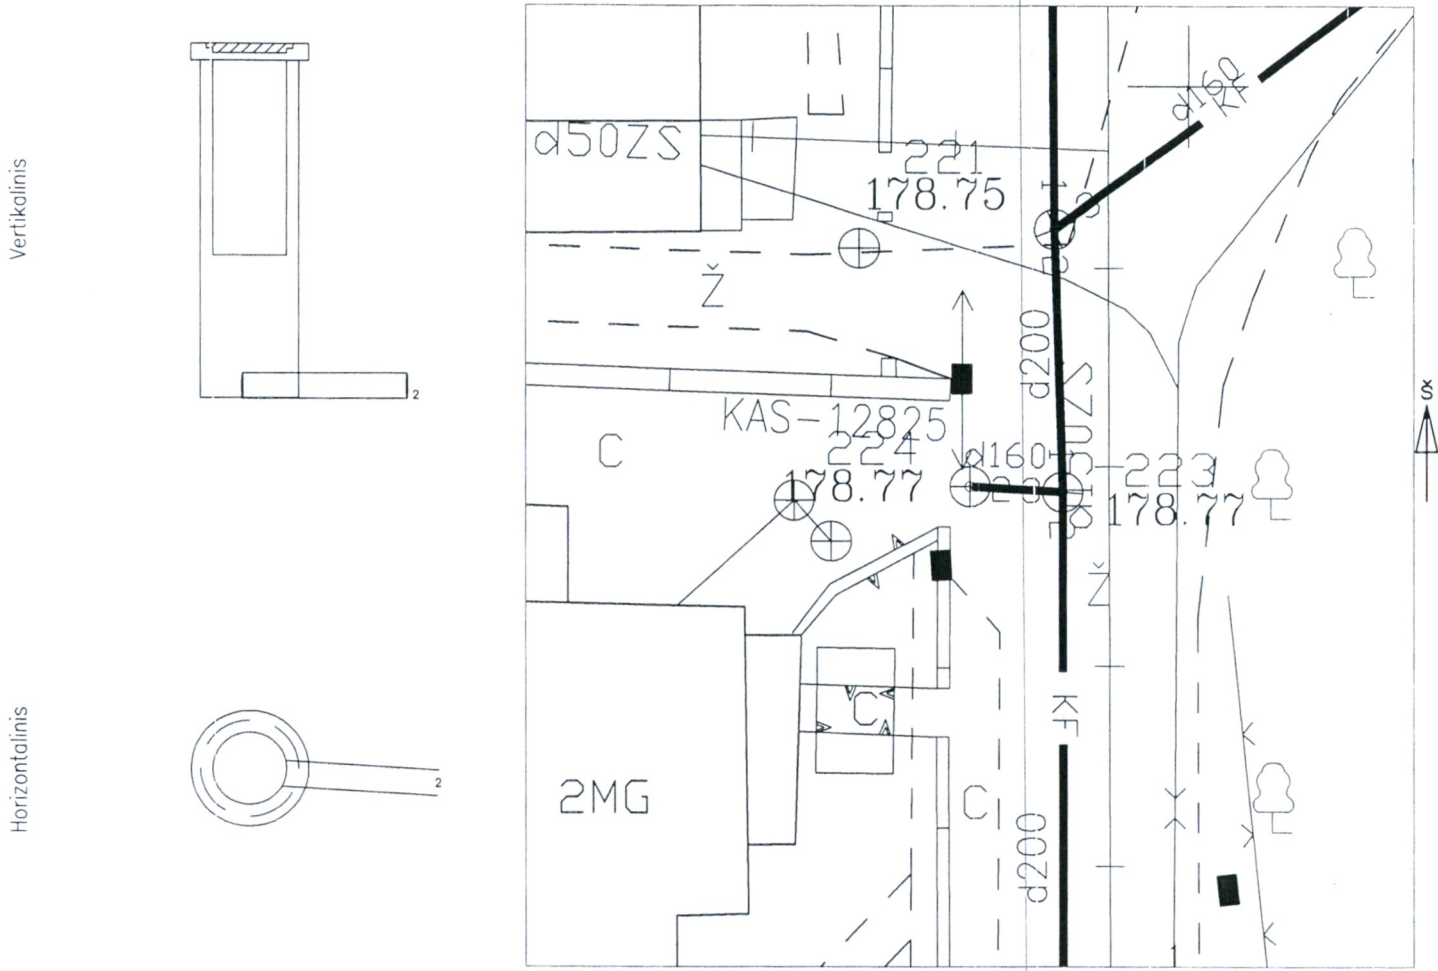

Pavadinimas		Medžiaga	Diametras	Atstumas nuo dangčio		Altitudės	Lipynės — (medžiaga, kiekis) Ar yra vandens — Ar yra dujų — Pastabos X = 6063789.96; Y = 591544.62
Dangtis		Ketus	315			178.77	
Žemė		Žvyras					
Sienos		Plastm.					
Dugnas		Plastm.	315	2.87		175.90	
Vamzdžiai	Nr. 1			Viršus			UAB „Detas“
				Apačia			
	Nr. 2	Pvc	160	Viršus		176.06	
				Apačia		175.90	
	Nr. 3			Viršus			Objekto nr.
				Apačia			
	Nr. 4			Viršus			Sudarė A. Savickas
				Apačia			
	Nr. 5			Viršus			Parašas Pavardė
				Apačia			
	Nr. 6			Viršus			Patikrino A. Savickas
				Apačia			
	Nr. 7			Viršus			2014-10-13
				Apačia			
	Nr. 8			Viršus			
				Apačia			(Inginio tyrinėjimo data)