

Buit. ir ūk. nuot. tinkl.
 (Komunikacija)

Nuotėkų kanalizacijos šulinys
 (įrenginio pavadinimas)

Nr.(MS-D-8) 68 KORTELE


Naujoji Vilnia
 (Miestas)

Raštikio g.
 (Gatvė)

78/32-0086
 (Planšeto nomenklatura)

ŠULINIO PJŪVIAI (Matmenys duoti m)

PRIRIŠIMO BRĖŽINYS

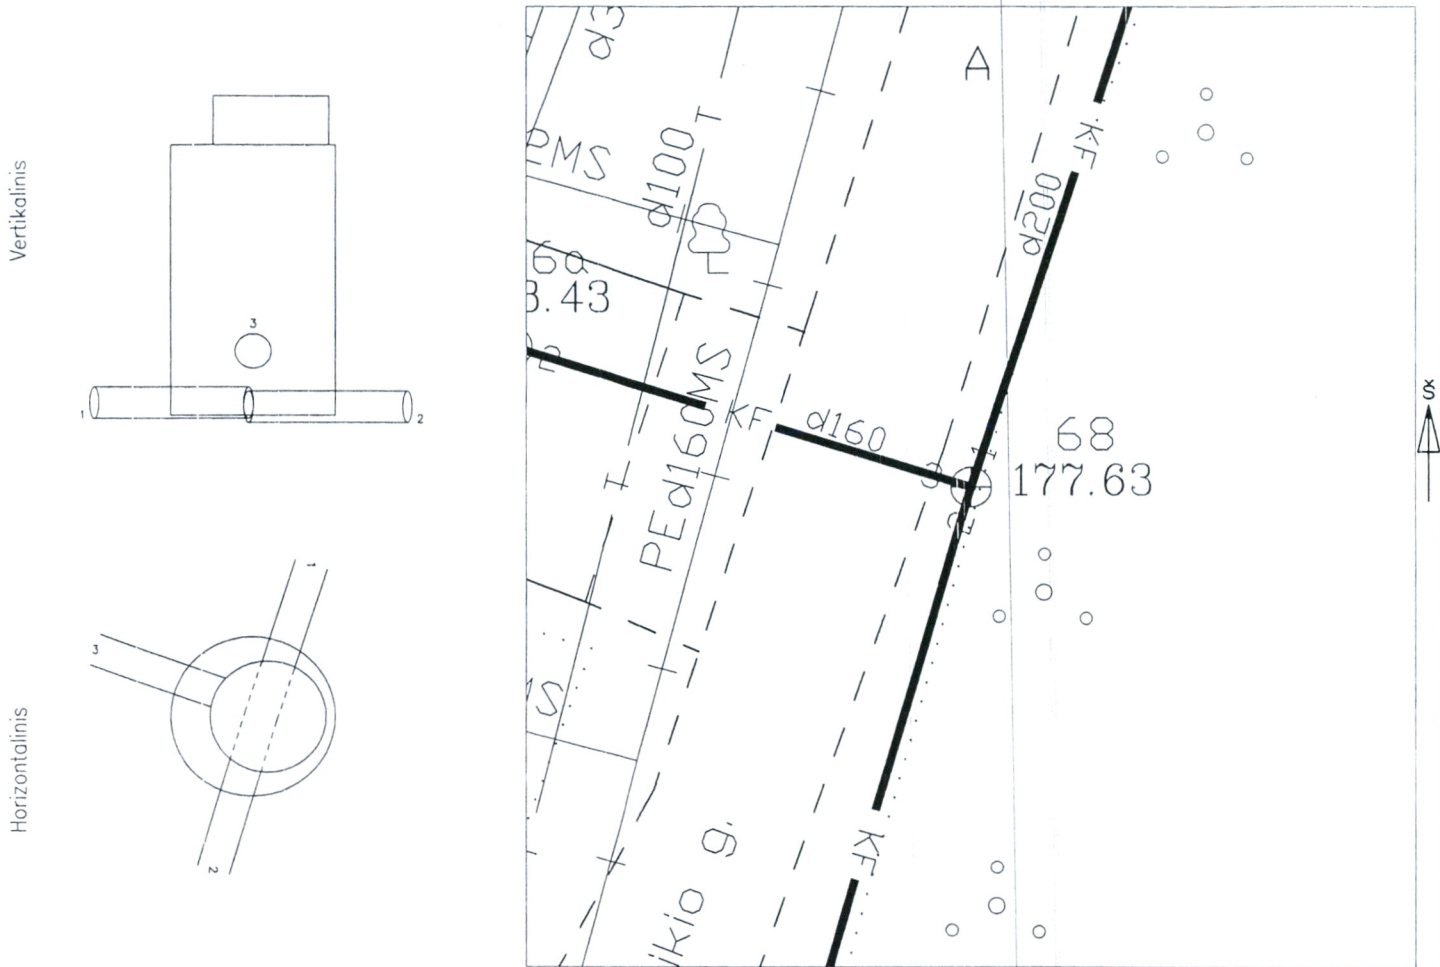

Pavadinimas		Medžiaga	Diametras	Atstumas nuo dangčio		Altitudės	Lipynės <u>7</u> (medžiaga, kiekis) Ar yra vandens <u>-</u> Ar yra dujų <u>-</u> Pastabos <u>X = 6063923.86; Y = 591484.68</u>
Dangtis		Ketus	650			177.63	
Žemė		Zvyras					
Sienos		Betonas					
Dugnas		Betonas	1000	2.38		175.25	
Vamzdžiai	Nr. 1	Pvc	200	Viršus	2.15	175.48	UAB,,Detas"
				Apačio	2.35	175.28	
	Nr. 2	Pvc	200	Viršus	2.18	175.45	
				Apačio	2.38	175.25	
	Nr. 3	Pvc	160	Viršus	1.99	175.64	Objekto nr.
				Apačio	2.15	175.48	
	Nr. 4			Viršus			Sudarė <u>A.Sav</u> A.Savickas Parašas Pavardė
				Apačio			
	Nr. 5			Viršus			Patikrinė <u>A.Sav</u> A.Savickas Parašas Pavardė
				Apačio			
	Nr. 6			Viršus			2014-09-29 (įrenginio tyrinėjimo data)
				Apačio			
	Nr. 7			Viršus			
				Apačio			
	Nr. 8			Viršus			
				Apačio			