


Buit. ir ūk. nuot. tinkl. (Komunikacija) Nuotėkų kanalizacijos šulinys (įrenginio pavadinimas) Nr. (116-C-14) 3h KORTELE

Naujoji Vilnia (Miestas) Naujoji g. (Gatvė) 78/32-0128 (Planšeto nomenklatura)

ŠULINIO PJŪVIAI (Matmenys duoti m) PRIRIŠIMO BRĖŽINYS

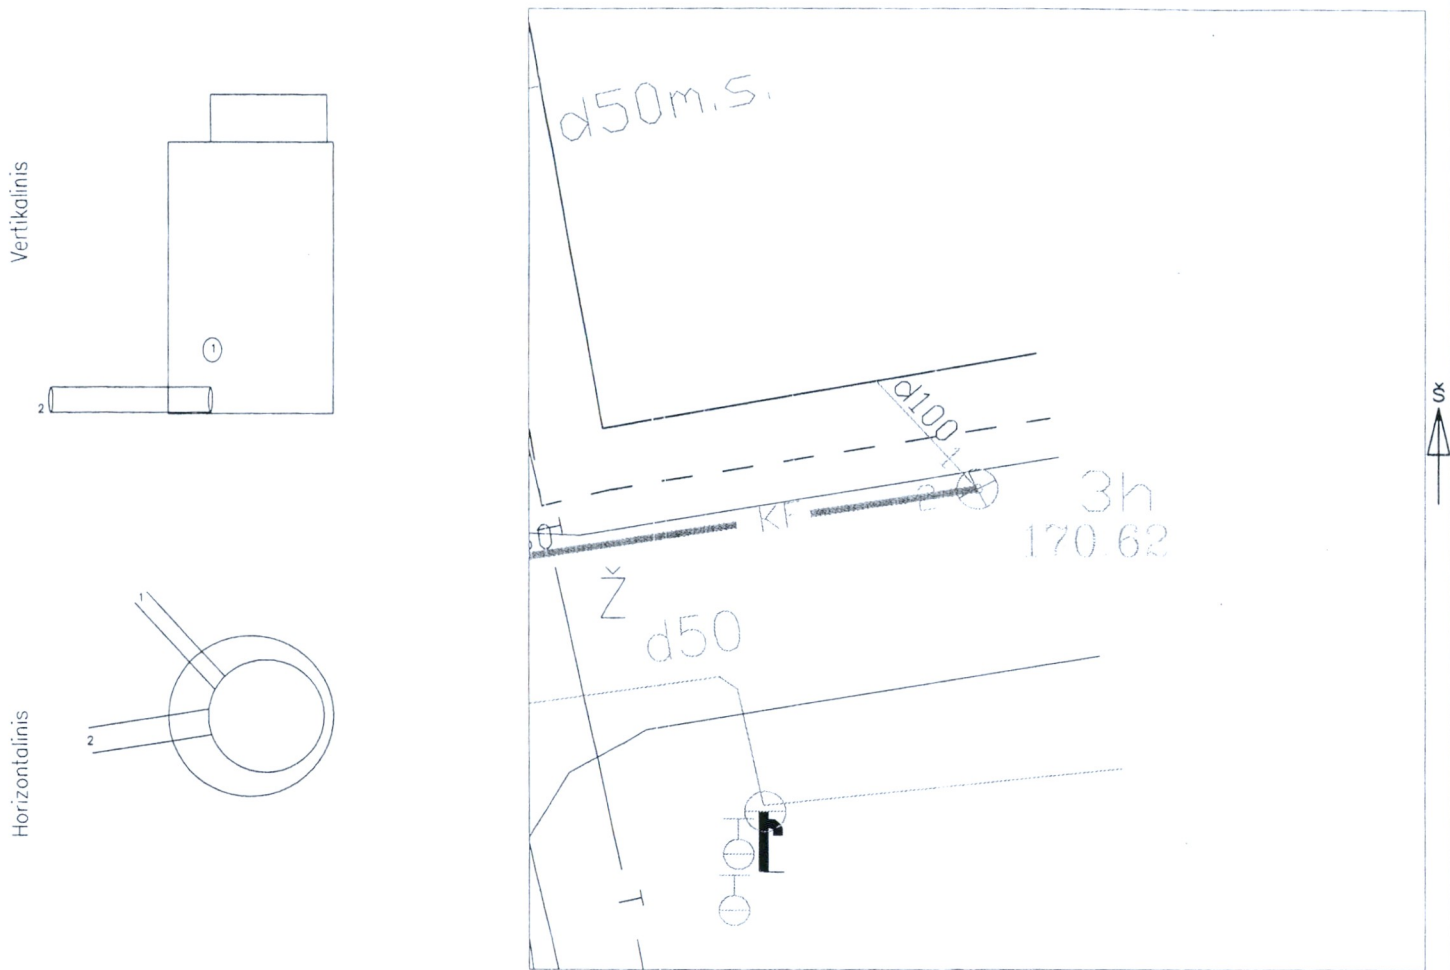

Pavadinimas		Medžiaga	Diametras	Atstumas nuo dangčio		Altitudės	Lipynės	— (medžiaga, kiekis)	
Dangtis		Ketus	700			170.62	Ar yra vandens —		
Žemė		Zvyras					Ar yra dujų —		
Sienos		Betonas					Pastabos X = 6063488.92; Y = 591947.44		
Dugnas		Betonas	700	1.40		169.22			
Vamzdžiai	Nr. 1	Ketus	100	Viršus	1.25	169.37	UAB,,Detas"		
				Apačia	1.35	169.27			
	Nr. 2	Pvc	160	Viršus	1.24	169.38	Objekto nr.		
				Apačia	1.40	169.22			
	Nr. 3			Viršus			Sudarė	A.Savickas	
				Apačia					
	Nr. 4			Viršus			Patikrino		
				Apačia					
	Nr. 5			Viršus			Parašas	Pavardė	
				Apačia					
	Nr. 6			Viršus			Parašas	Pavardė	
				Apačia					
	Nr. 7			Viršus			2014-10-28		
				Apačia					
	Nr. 8			Viršus			(įrenginio tyrinėjimo data)		
				Apačia					