
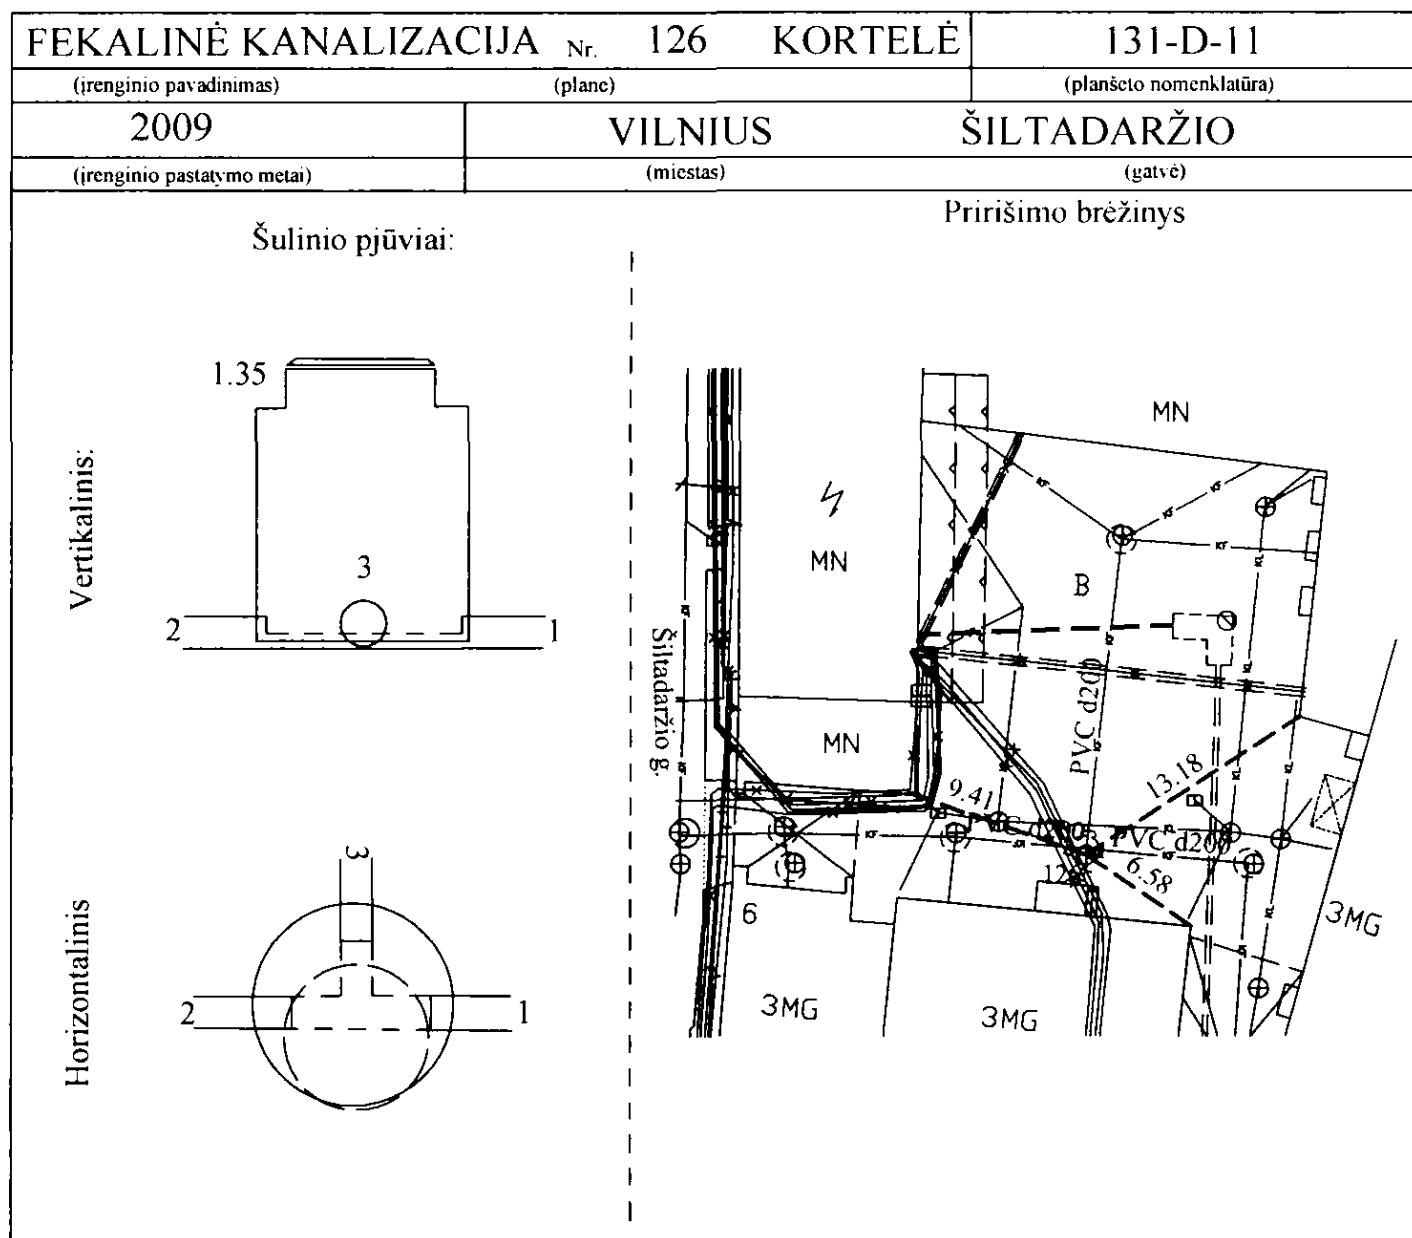


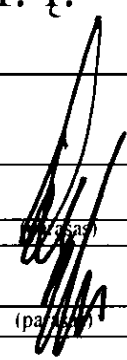

Pavadinimas		Medžiaga	Diametras mm	Atstumas nuo dangčio, m	Altitudės, m	Lipynės 15 (medžiaga.kiekis)		
Dangtis		KET	650		96,91	Ar yra vandens		
Žemė				0.00	96,91	Ar yra dujų		
Sienos		BET						
Dugnas		BET	1500	4,12	92,79			
Vamzdžiai	Nr.1	PVC	200	Viršus		A. Šerelio I. Į.		
				Apačia 4,25	92,66			
	Nr.2	PVC	200	Viršus		Objektas		
				Apačia 4,25	92,66			
	Nr.3	PVC	200	Viršus		Sudarė	A. Šerelis	
				Apačia 4,25	92,66		(pavardė)	
	Nr.4			Viršus		Patikrino	A. Šerelis	(pavardė)
				Apačia			(pavardė)	
	Nr.5			Viršus		2009.06.26 (korteles sudarymo data)		
				Apačia				