


FEKALINĖ KANALIZACIJA Nr. 137 KORTELĖ		131-D-11
(irenginio pavadinimas)	(plane)	(planšeto nomenklatūra)
2009	VILNIUS	ŠILTADARŽIO
(irenginio pastatymo metai)	(miestas)	(gatvė)

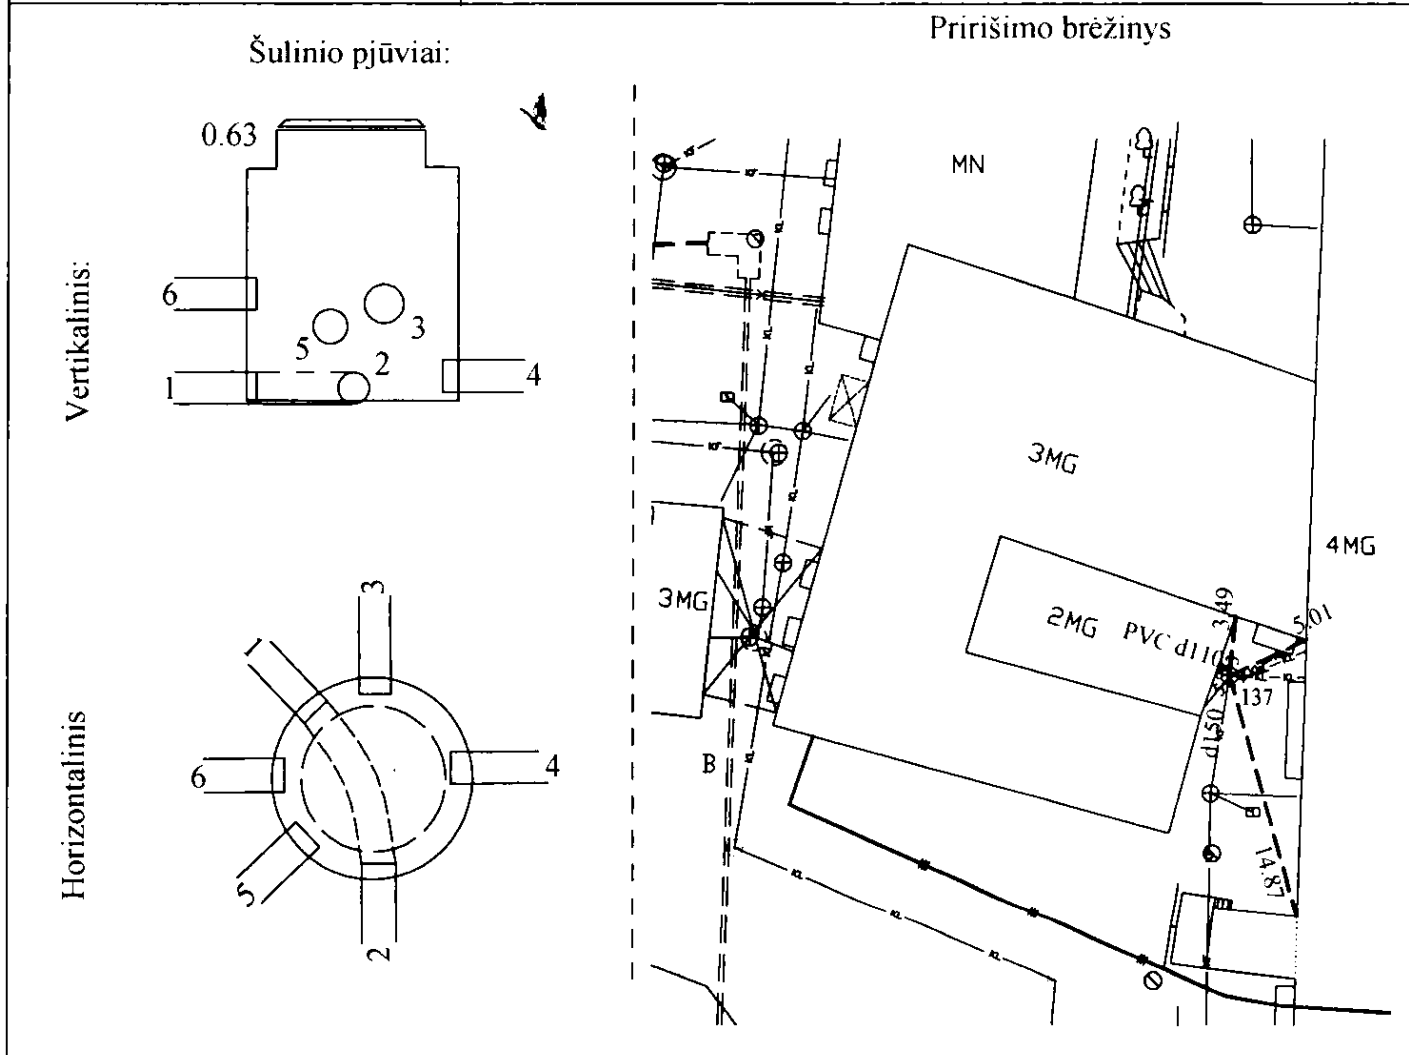

Pavadinimas		Medžiaga	Diametras mm	Atstumas nuo dangčio, m	Altitudės, m	Lipynės 5 (medžiaga, kiekis)		
Dangtis		KET	650		96,58	Ar yra vandens		
Žemė				0.00	96,58	Ar yra dujų		
Sienos		BET						
Dugnas		BET	1000	1,86	94,72			
Vamzdžiai	Nr.1	ASBOC	150	Viršus		A. Šerelio I. I.		
				Apačia 1,97	94,61			
	Nr.2	ASBOC	150	Viršus		Objektas		
				Apačia 1,98	94,60			
	Nr.3	ASBOC	200	Viršus		Sudarė		
				Apačia 1,23	95,35			
	Nr.4	PVC	200	Viršus		Patikrino		
				Apačia 1,82	94,76			
	Nr.5	KET	100	Viršus		2009.06.26 (kortelės sudarymo data)		
				Apačia 1,65	94,93			
	Nr.6	PVC	110	Viršus				
				Apačia 1,06	95,52			