


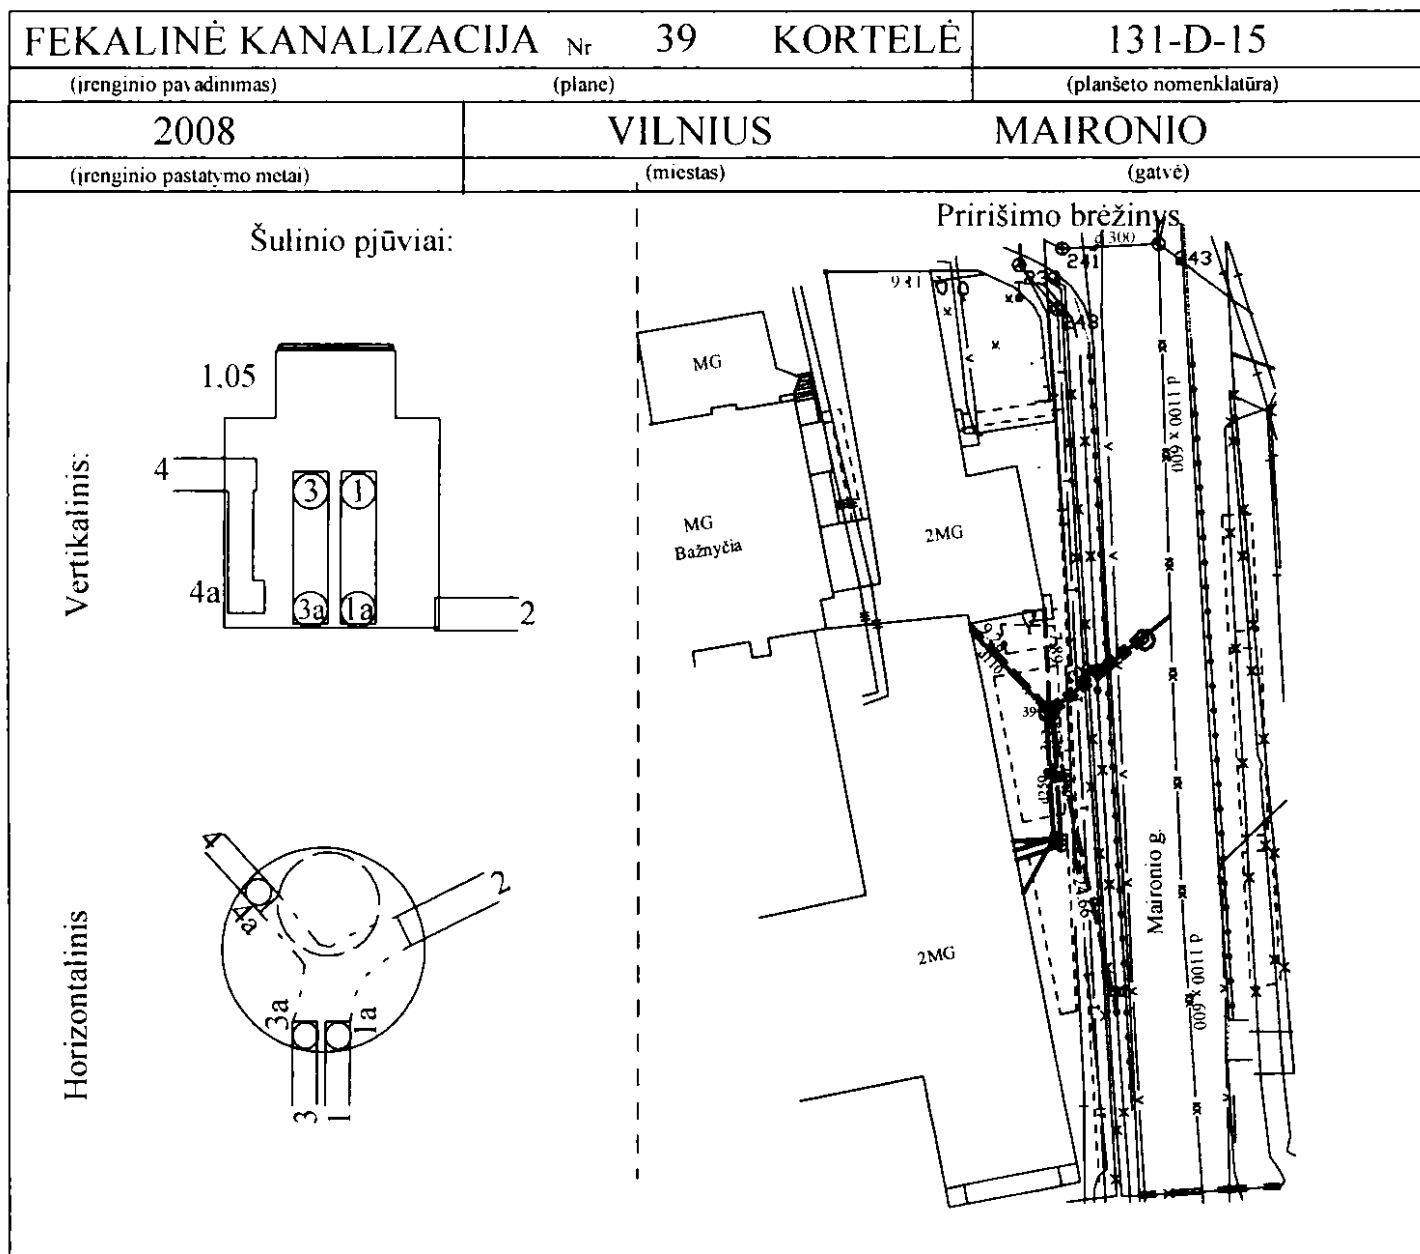

Pavadinimas		Medžiaga	Diametras mm	Atstumas nuo dangčio, m	Altitudės, m	Lipynės 9 (medžiaga, kiekis)		
Dangtis		KET	650		97,23	Ar yra vandens		
Žemė				0.00	97,23	Ar yra dujų		
Sienos		BET						
Dugnas		BET	1500	2,80	95,43			
Vamzdžiai	Nr.1	PVC	160	Apačia 1,36	95,87	A. Šerelio I. Į.		
	Nr.1a			Apačia 3,00	94,23			
	Nr.2	PVC	315	Apačia		Objektas 020820		
				Apačia 3,07	94,16			
	Nr.3	PVC	250	Apačia 1,50	95,73	Sudarė	A. Šerelis	
	Nr.3a			Apačia 2,99	94,24		(pavardė)	
	Nr.4	PVC	110	Viršus 1,35	95,88	Patikrino	A. Šerelis	(parašas)
	Nr.4a			Apačia 2,99	94,24		(pavardė)	
	Nr.5			Viršus		2008.05.30		
				Apačia				