


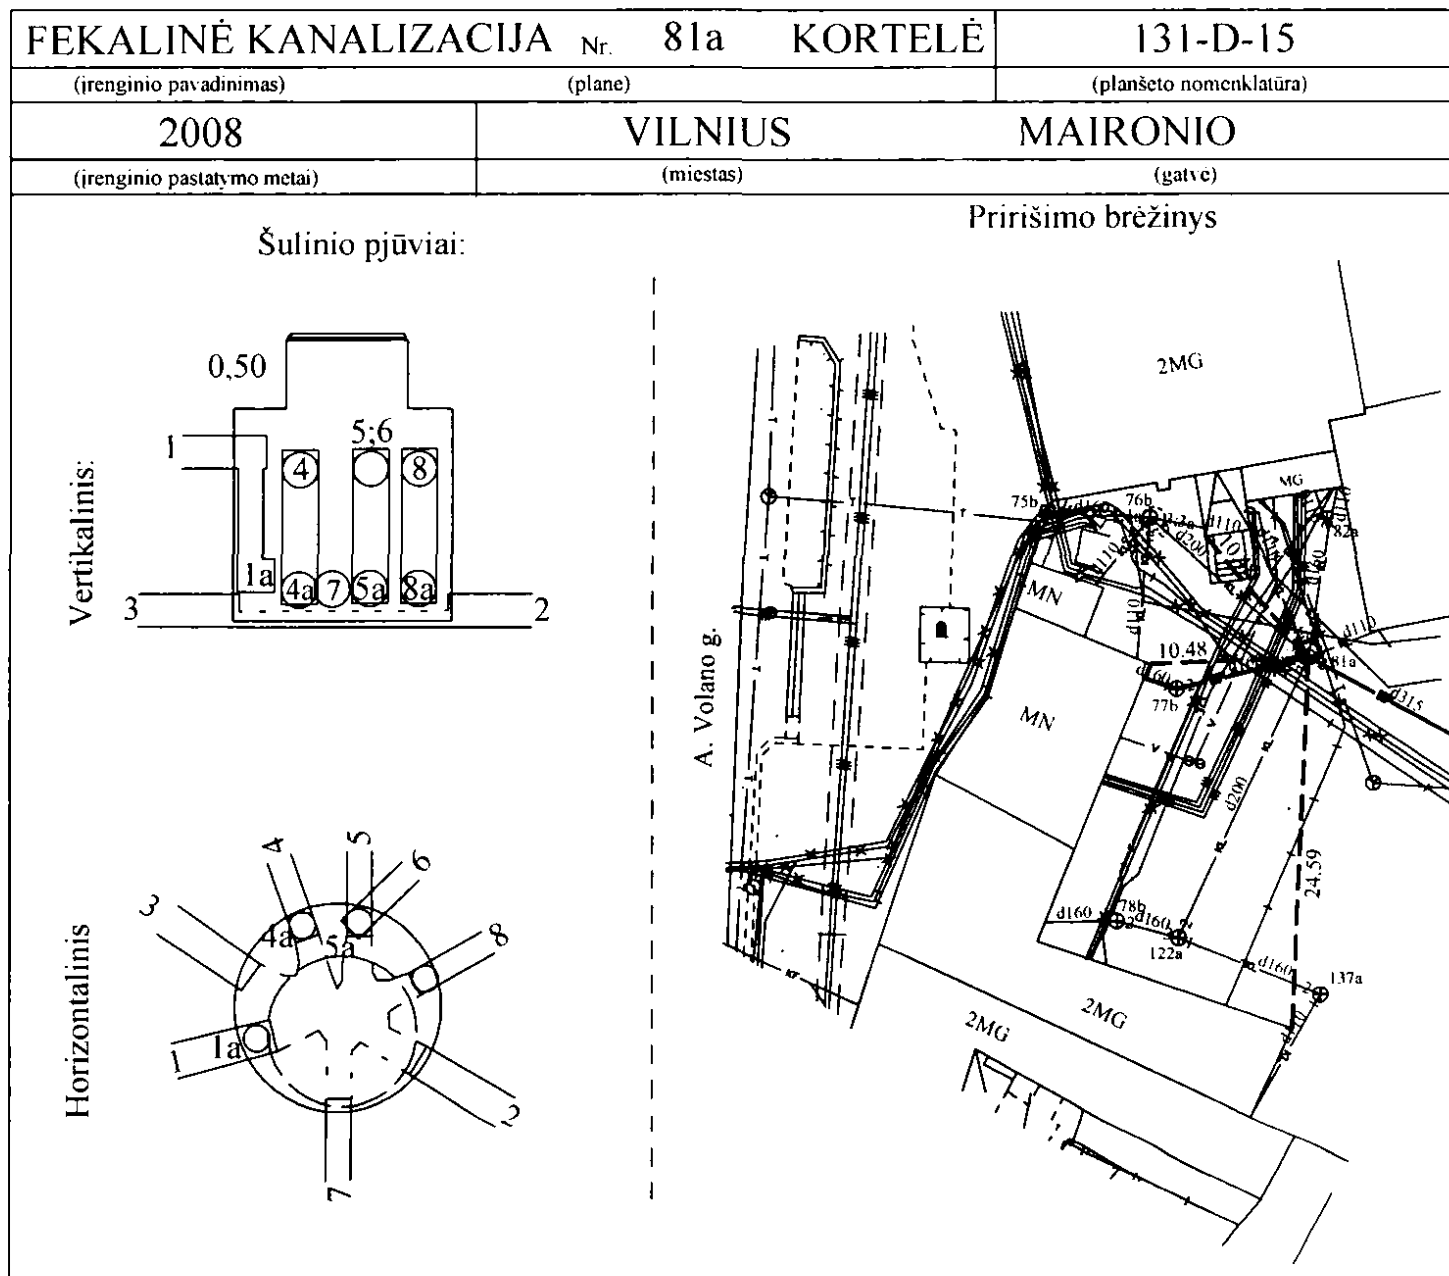

Pavadinimas		Medžiaga	Diametras mm	Aštumas nuo dangčio, m	Altitudės, m	7 (medžiaga, kiekis) Ar yra vandens Ar yra dujų	
Dangtis		KET	650		96,35		
Žemė				0,00	96,35		
Sienos		BET					
Dugnas		BET	1500	2,30	94,05		
Vamzdžiai	Nr.1	PVC	160	Apačia 2,00	94,35	A. Šerelio I. I.	
	Nr.1a			Apačia 2,42	93,93		
	Nr.2	PVC	315	Viršus			
				Apačia 2,47	93,88		
	Nr.3	PVC	200	Viršus		Objektas	
				Apačia 2,45	93,90		
	Nr.4 Nr.4a	PVC	110	Apačia 2,10	94,25	Sudarė	A. Šerelis (pavardė)
				Apačia 2,50	93,85		
	Nr.5 Nr.5a	PVC	160	Apačia 1,65	94,70	Patikrino	A. Šerelis (pavardė)
				Apačia 2,50	93,85		
	Nr.6 Nr.6a	PVC	110	Apačia 2,10	94,25	2008.05.30 (kortelės sudarymo data)	
				Apačia 2,28	94,07		
	Nr.7	PVC	200	Viršus			
				Apačia 2,32	94,03		
	Nr.8 Nr.8a	PVC	110	Apačia 1,75	94,60		
				Apačia 2,50	93,85		