


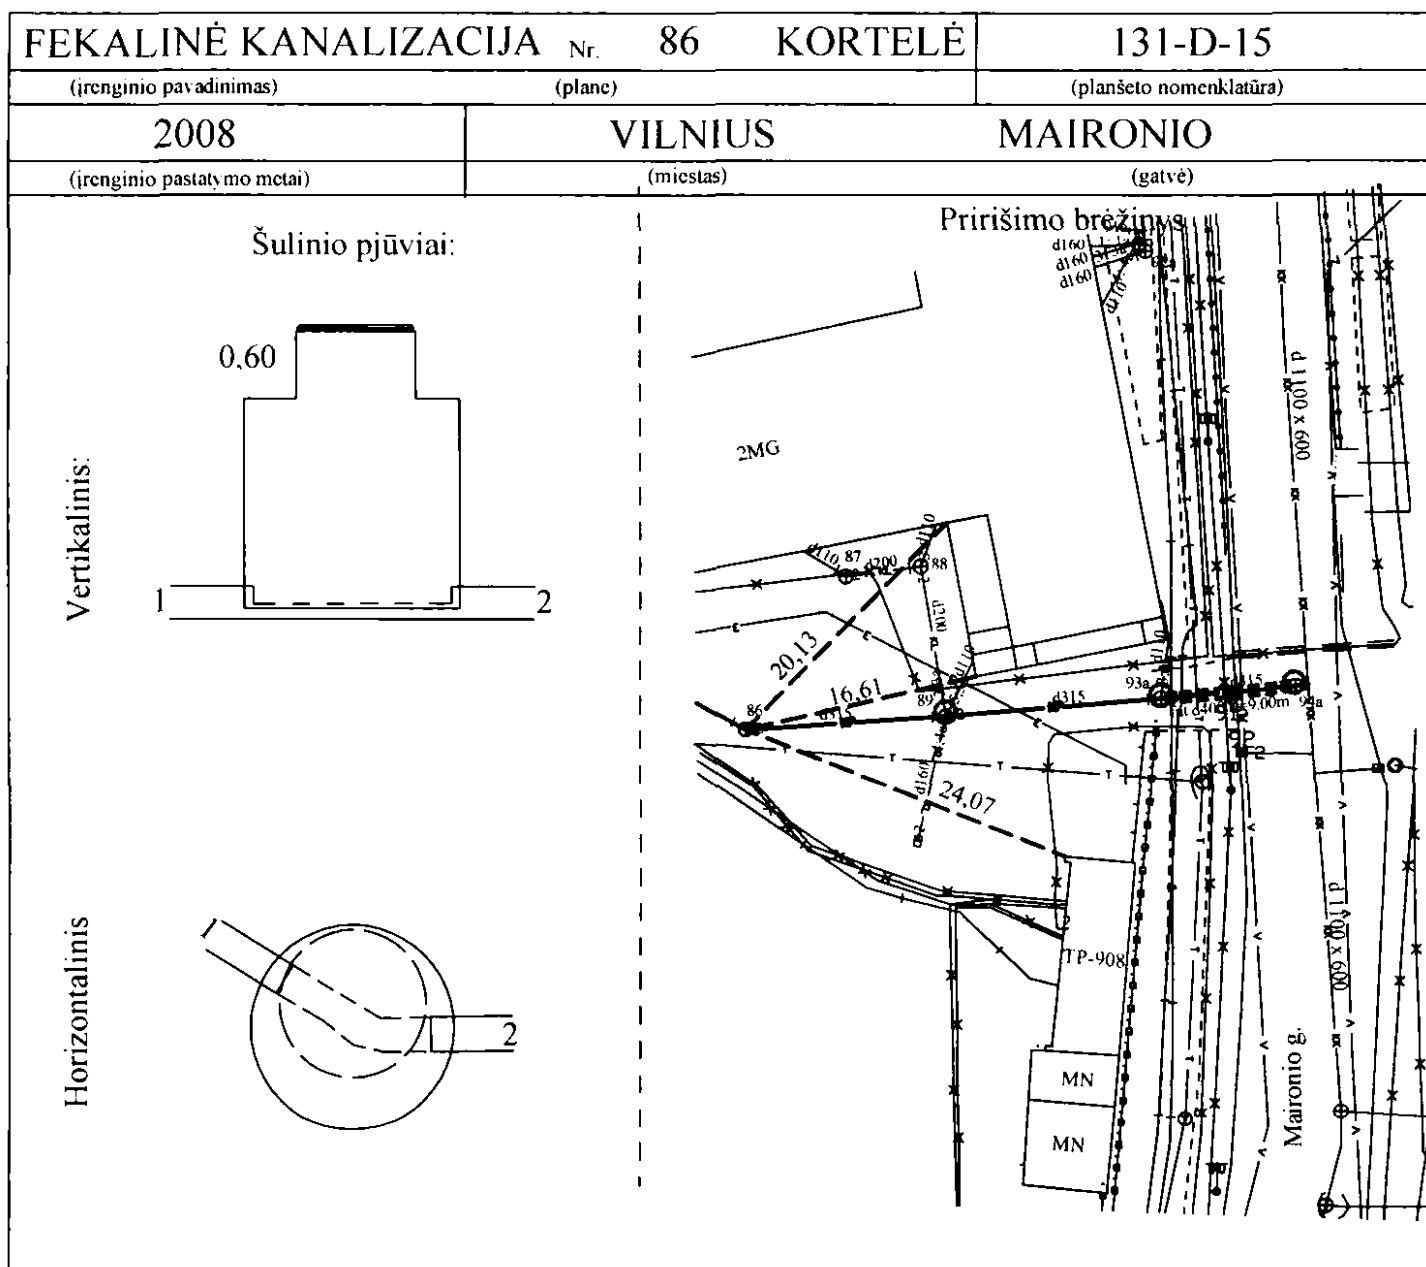

Pavadinimas		Medžiaga	Diametras mm	Atstumas nuo dangčio, m	Altitudės, m	6 (medžiaga, kiekis)			
Dangtis		KET	650		95,71	Ar yra vandens			
Žemė				0.00	95,71	Ar yra dujų			
Sienos		BET							
Dugnas		BET	1000	1,80	93,91				
Vamzdžiai	Nr.1	PVC	315	Viršus		A. Šerelio I. Į.			
				Apačia 2,01	93,70				
	Nr.2	PVC	315	Viršus		Objektas			
				Apačia 2,03	93,69				
	Nr.3			Viršus		Sudarė	A. Šerelis		
				Apačia			(pavardė)		(pavardė)
	Nr.4			Viršus		Patikrino	A. Šerelis	(pavardė)	(pavardė)
				Apačia					
	Nr.5			Viršus		2008.05.30 (kortelės sudarymo data)			
				Apačia					