


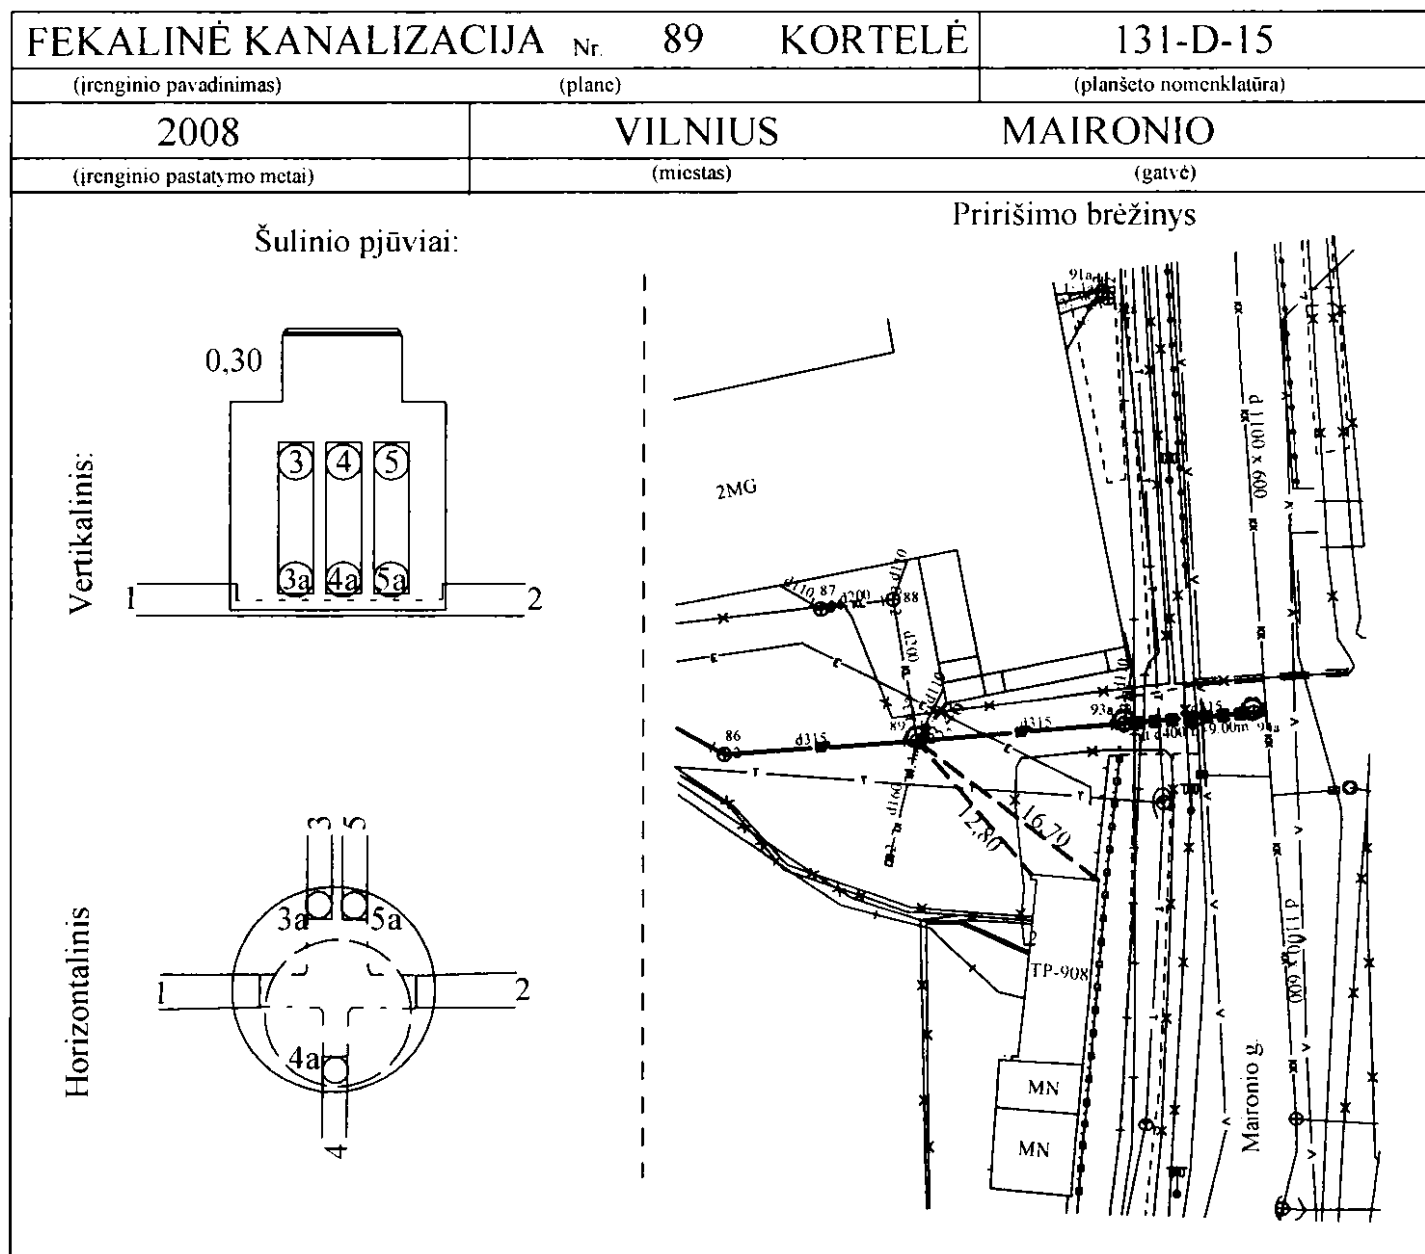

Pavadinimas		Medžiaga	Diametras mm	Atstumas nuo dangčio, m	Altitudės, m	Lipynės 6 (medžiaga.kickis)			
Dangtis		KET	650		96,00	Ar yra vandens			
Žemė				0.00	96,00	Ar yra dujų			
Sienos		BET							
Dugnas		BET	1500	1,98	94,02				
Vamzdžiai	KL	Nr.1	PVC	315	Viršus	A. Šerelio I. I.			
					Apačia 2,38				93,62
	KL	Nr.2	PVC	315	Viršus				
					Apačia 2,40				93,60
	KL	Nr.3	PVC	200	Apačia 1,75	94,25	Objektas		
					Apačia 2,30	93,70			
	KL	Nr.4	PVC	160	Apačia 1,92	94,08	Sudarė	A. Šerelis (pavardė)	(parašas)
					Apačia 2,20	93,80			
	KL	Nr.5	PVC	110	Apačia 1,75	94,25	Patikrino	A. Šerelis (pavardė)	(parašas)
					Apačia 2,30	93,70			
						2008.05.30 (kortelės sudarymo data)			