

Vandentiekis
(Komunikacija)

Vandentiekio sklendė
(įrenginio pavadinimas)

Nr.(132-C-16) 191a KORTELE


Vilnius
(Miestas)

Zarasų
(Gatvė)

76/32-0299
(Planšeto nomenklatūra)

ŠULINIO PJŪVIAI (Matmenys duoti m)

PRIRIŠIMO BRĖŽINYS

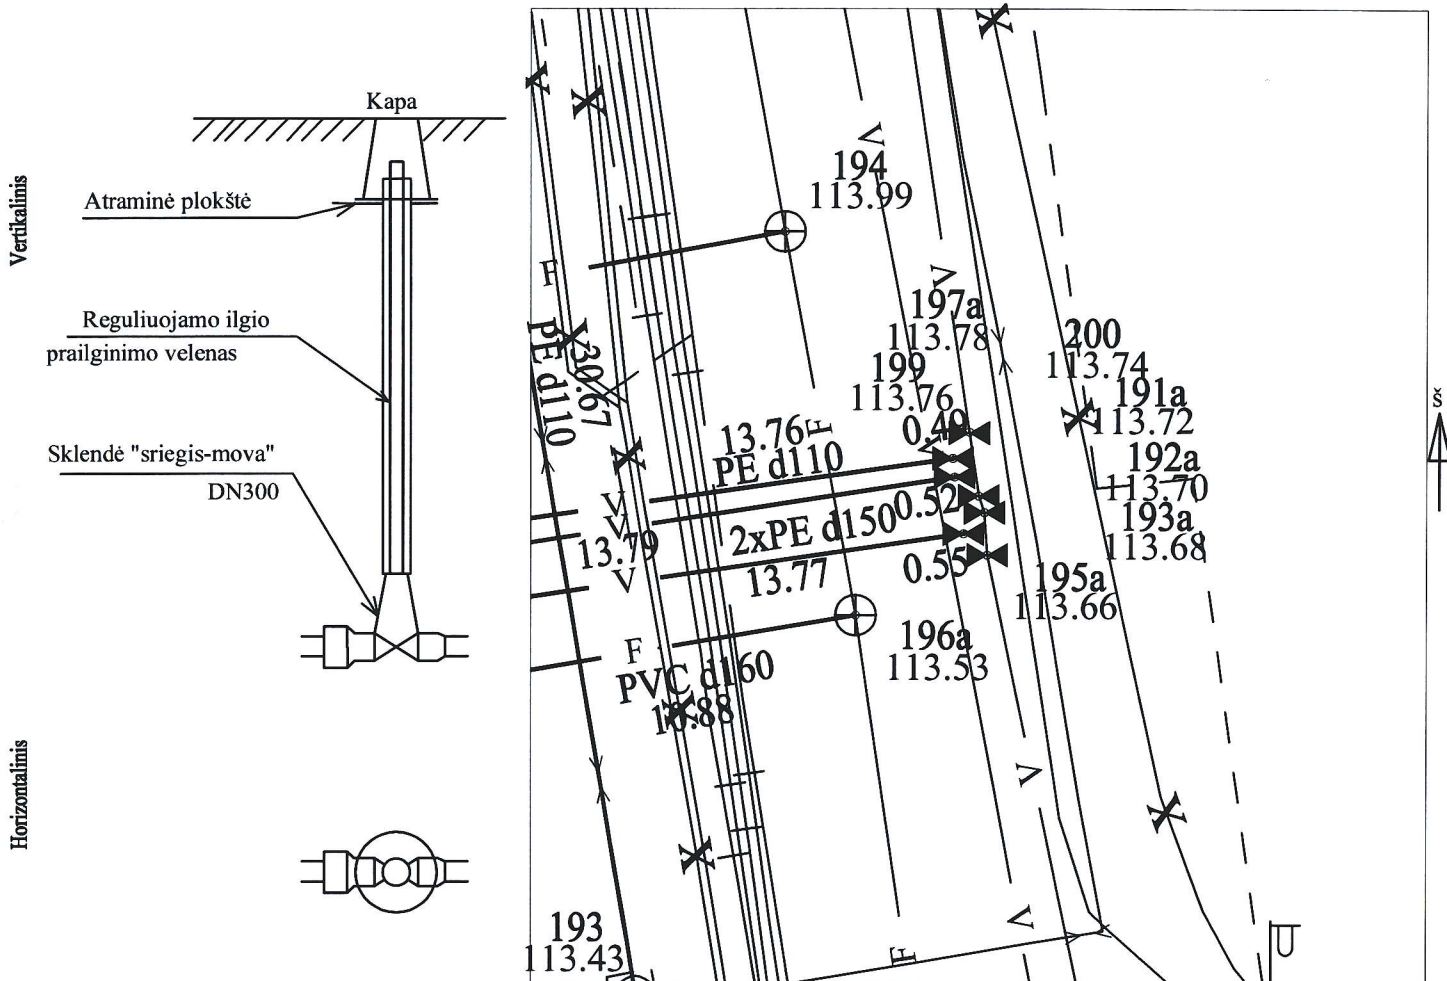

Pavadinimas		Medžiaga	Diametras	Atstumas nuo dangčio		Altitudės	Lipynės _____ (medžiaga, kiekis)	
Dangtis		KET	50			113.72	Ar yra vandens _____	
Žemė		Asfaltas		0.00		113.72	Ar yra dujų _____	
Sienos		Ketus					Pastabos X = 6061336.11; Y = 584641.86	
Dugnas		Ketus	300				Aukščių sistema LAS07	
Vamzdžiai	Nr. 1	Ketus	300	Viršus			II „Geobaitas“	
				Apačia				
	Nr. 2	Ketus	300	Viršus			Objekto nr. _____	
				Apačia				
	Nr. 3			Viršus			Sudarė _____ Parašas _____	
				Apačia				
	Nr. 4			Viršus			D. Normantas _____ Pavardė _____	
				Apačia				
	Nr. 5			Viršus			Patikrino _____ Parašas _____	
				Apačia				
	Nr. 6			Viršus			2016-10-11 (įrenginio tyrinėjimo data)	
				Apačia				
	Nr. 7			Viršus				
				Apačia				
	Nr. 8			Viršus				
				Apačia				