

Vandentiekis
(Komunikacija)

Vandentiekio sklendė
(įrenginio pavadinimas)

Nr.(132-C-16) 195a KORTELĖ


Vilnius
(Miestas)

Zarasų
(Gatvė)

76/32-0299
(Planšeto nomenklatūra)

ŠULINIO PJŪVIAI (Matmenys duoti m)

PRIRIŠIMO BRĖŽINYS

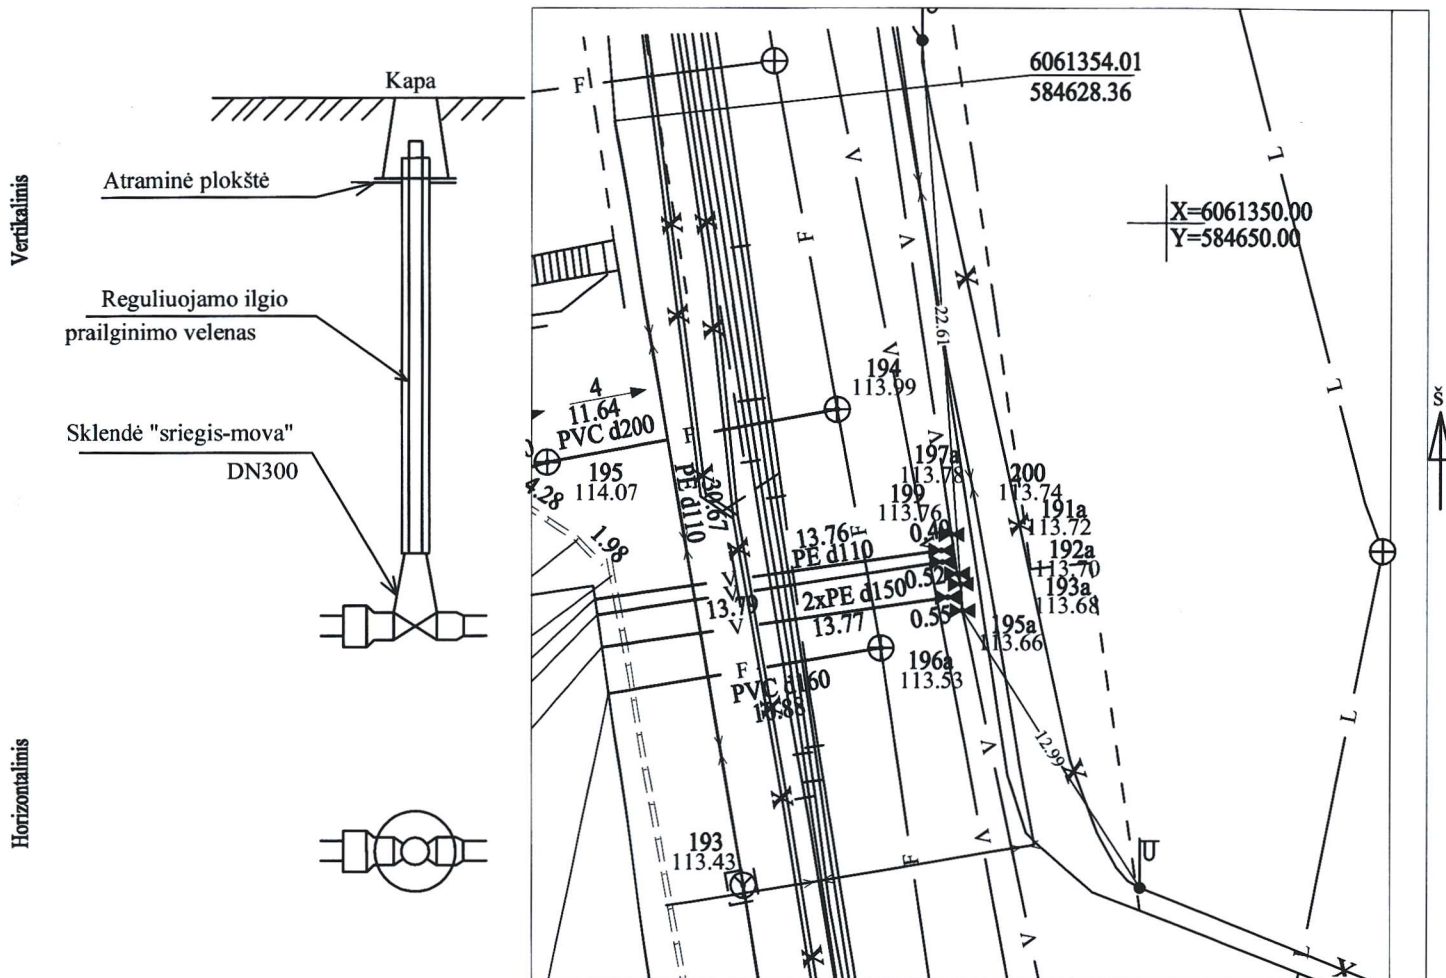

Pavadinimas		Medžiaga	Diametras	Atstumas nuo dangčio		Altitudės	Lipynės
Dangtis		KET	50			113.66	(medžiaga, kiekis)
Žemė		Asfaltas				113.66	Ar yra vandens
Sienos		Ketus					Ar yra dujų
Dugnas		Ketus	300				Pastabos X = 6061334.65; Y = 584642.07
Vamzdžiai	Nr. 1	Ketus	300	Viršus			Aukščių sistema LAS07
				Apačia			
	Nr. 2	Ketus	300	Viršus			II „Geobaitas“
				Apačia			
	Nr. 3			Viršus			Objekto nr.
				Apačia			
	Nr. 4			Viršus			Sudarė
				Apačia			
	Nr. 5			Viršus			Parašas
				Apačia			
	Nr. 6			Viršus			Patikrino
				Apačia			
	Nr. 7			Viršus			Parašas
				Apačia			
	Nr. 8			Viršus			Pavardė
				Apačia			

2016-10-11		
(įrenginio tyrinėjimo data)		