

Vandentiekis
(Komunikacija)

Vandentiekio sklendė
(įrenginio pavadinimas)

Nr.(132-C-16) 200 KORTELĖ


Vilnius
(Miestas)

Zarasų
(Gatvė)

76/32-0299
(Planšeto nomenklatūra)

ŠULINIO PJŪVIAI (Matmenys duoti m)

PRIRIŠIMO BRĖŽINYS

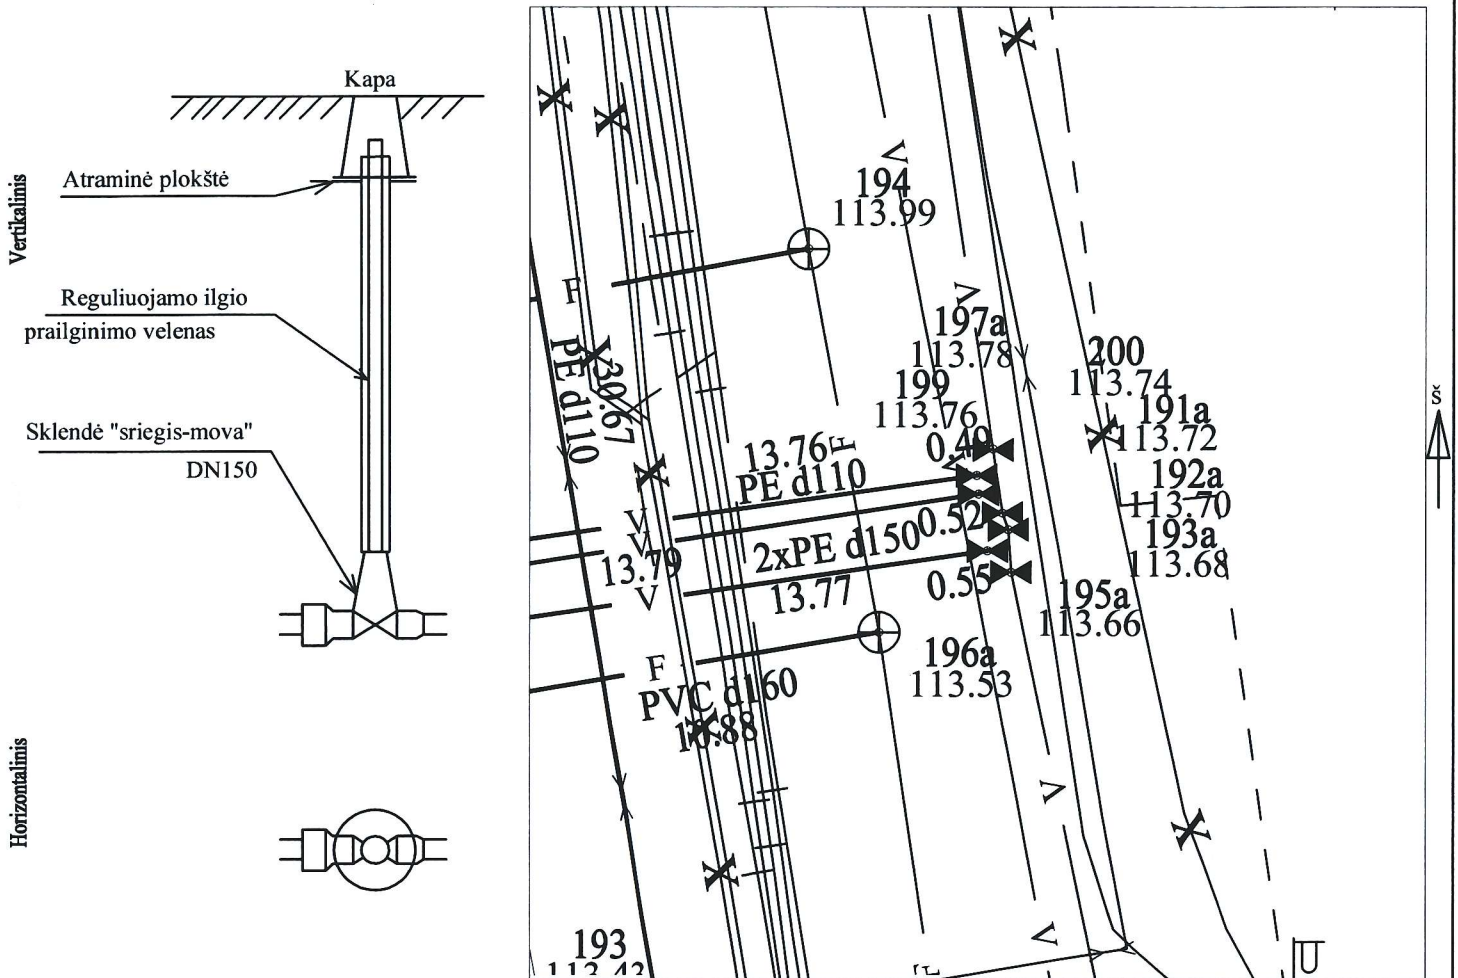

Pavadinimas		Medžiaga	Diametras	Atstumas nuo dangčio		Altitudės	Lipynės _____ (medžiaga, kiekis)		
Dangtis		KET	50			113.74	Ar yra vandens _____		
Žemė		Asfaltas		0.00		113.74	Ar yra dujų _____		
Sienos		Ketus					Pastabos X = 6061336.58; Y = 584641.27		
Dugnas		Ketus	150				Aukščių sistema LAS07		
Vamzdžiai	Nr. 1	Pe	150	Viršus			II „Geobaitas“		
				Apačia					
	Nr. 2	Pe	150	Viršus					
				Apačia					
	Nr. 3			Viršus					
				Apačia					
	Nr. 4			Viršus			Objekto nr.	Sudarė	D. Normantas
				Apačia					
	Nr. 5			Viršus				Parašas	Pavardė
				Apačia					
	Nr. 6			Viršus			Patikrino	Parašas	Pavardė
				Apačia					
	Nr. 7			Viršus			2016-10-11		
				Apačia					
	Nr. 8			Viršus			(įrenginio tyrinėjimo data)		
				Apačia					