

Buit. nuotekos
(Komunikacija)

Šulinys
(įrenginio pavadinimas)

Nr.() 64b KORTELE


Vilnius
(Miestas)

Polocko
(Gatvė)

132-C-16
(Planšeto nomenklatura)

ŠULINIO PJŪVIAI (Matmenys duoti m)

PRIRIŠIMO BRĖŽINYS

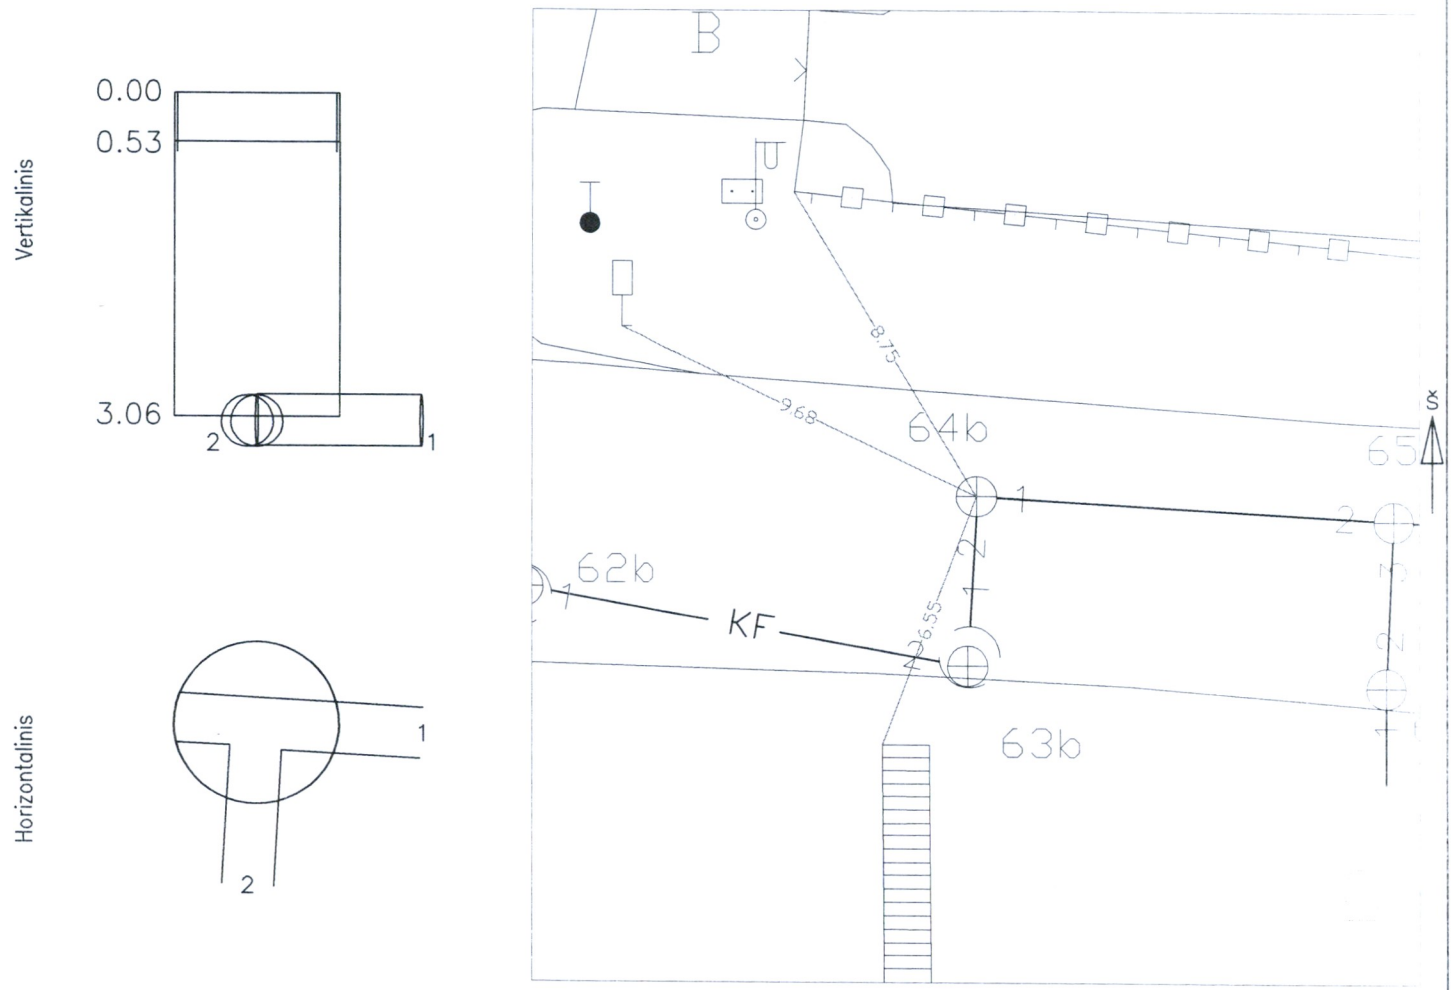

Pavadinimas		Medžiaga	Diametras	Atstumas nuo dangčio		Altitudės	Lipynės — (medžiaga, kiekis) Ar yra vandens — Ar yra dujų — Pastabos X = 6061432.07; Y = 584462.09
Dangtis		Ketus	500			125.74	
Žemė		Asfaltas		0.00		125.74	
Sienos		PVC					
Dugnas		PVC	600	3.06		122.68	
Vamzdžiai	Nr. 1	PVC	315	Viršus			UAB "Kerista"
				Apačia		122.89	
	Nr. 2	PVC	315	Viršus			
				Apačia		122.88	
	Nr. 3			Viršus			Objekto nr. 2013-1
				Apačia			
	Nr. 4			Viršus			Sudarė
				Apačia			
	Nr. 5			Viršus			Patikrino
				Apačia			
	Nr. 6			Viršus			2013-10-10
				Apačia			
	Nr. 7			Viršus			(įrenginio tyrinėjimo data)
				Apačia			
	Nr. 8			Viršus			
				Apačia			