

Buit. nuotekos
(Komunikacija)

Vilnius
(Miestas)

Šulinys
(Inginio pavadinimas)

Polocko
(Gatvė)

Nr.() 65b


KORTELE

132-C-16

(Planšeto nomenklatura)

ŠULINIO PJŪVIAI (Matmenys duoti m)

PRIRIŠIMO BRĖŽINYS

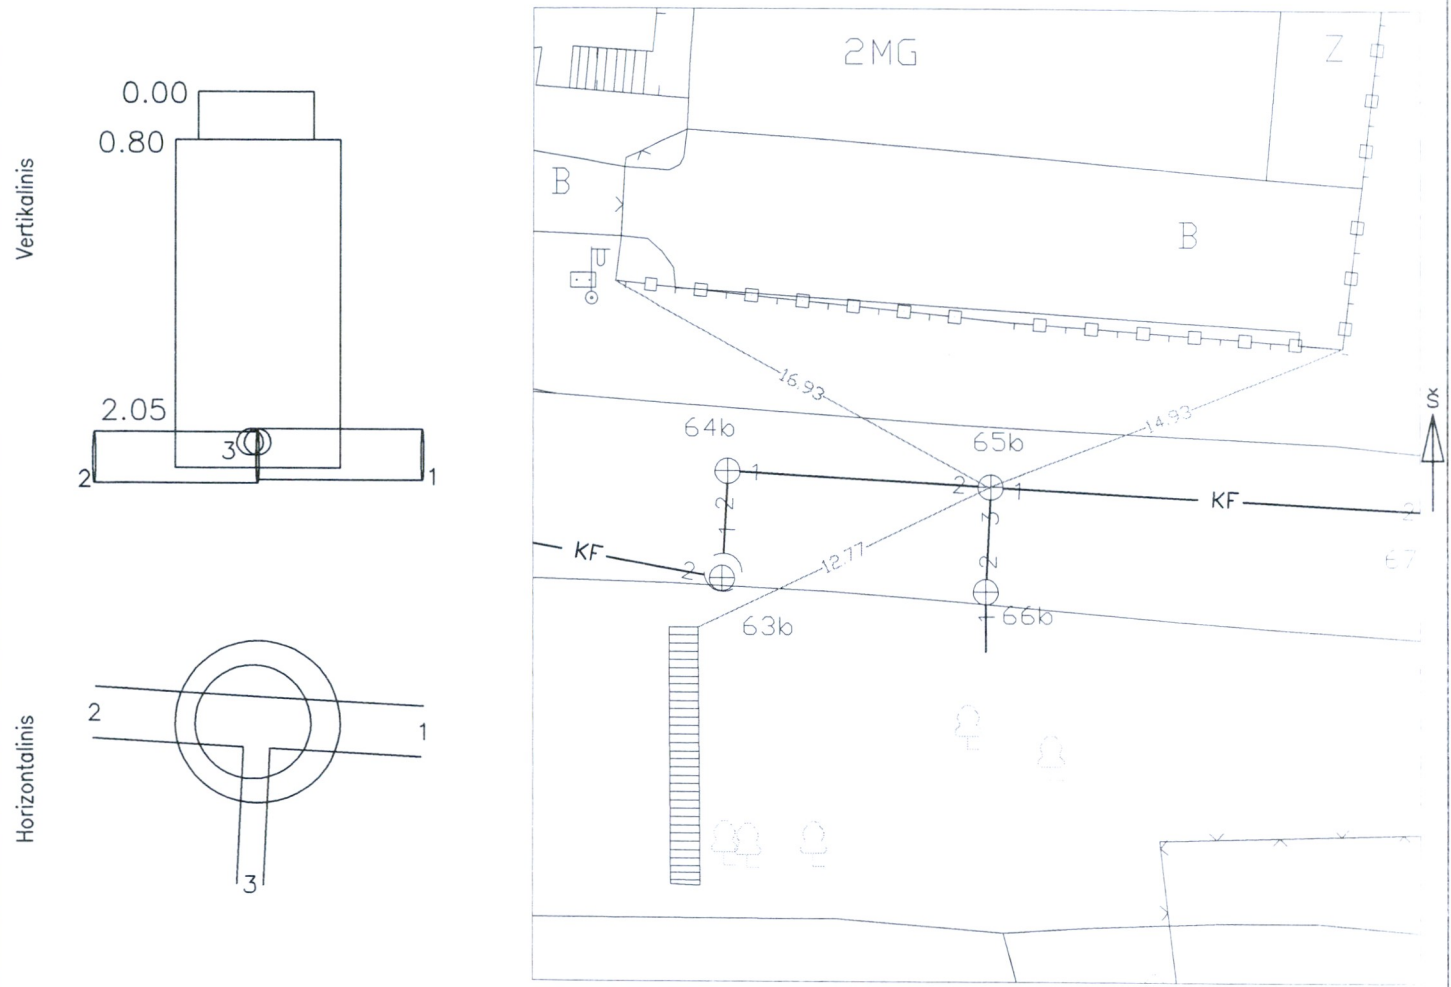

Pavadinimas		Medžiaga	Diametras	Atstumas nuo dangčio		Altitudės	Lipynės met. 6 (medžiaga, kiekis)	
Dangtis	Ketus	650				125.12	Ar yra vandens —	
Žemė	Asfaltas			0.00		125.12	Ar yra dujų —	
Sienos	Betonas						Pastabos X = 6061431.47; Y = 584472.44	
Dugnas	Betonas	1000		2.05		123.07		
Vamzdžiai	Nr. 1	PE	315	Viršus			UAB "Kerista"	
				Apačia	2.15	122.98		
	Nr. 2	PVC	315	Viršus				
				Apačia	2.17	122.96		
	Nr. 3	PVC	160	Viršus			Objekto nr. 2013-1	
				Apačia	2.14	122.98		
	Nr. 4			Viršus			Sudarė	T. Vaičiulis
				Apačia				Pavardė
	Nr. 5			Viršus			Patikrino	T. Vaičiulis
				Apačia				Pavardė
	Nr. 6			Viršus			20131010 (Inginio tyrinėjimo data)	
				Apačia				
	Nr. 7			Viršus				
				Apačia				
	Nr. 8			Viršus				
				Apačia				