

Buit. ir ūk. nuot. tinkl.
(Komunikacija)

Nuotėkų kanalizacijos šulinys
(įrenginio pavadinimas)

Nr.(135-B-2) 31e KORTELE

N.Vilnia
(Miestas)


Topolių g.
(Gatvė)

78/32-0145
(Planšeto nomenklatura)

ŠULINIO PJŪVIAI

(Matmenys duoti m)

PRIRIŠIMO BRĖŽINYS

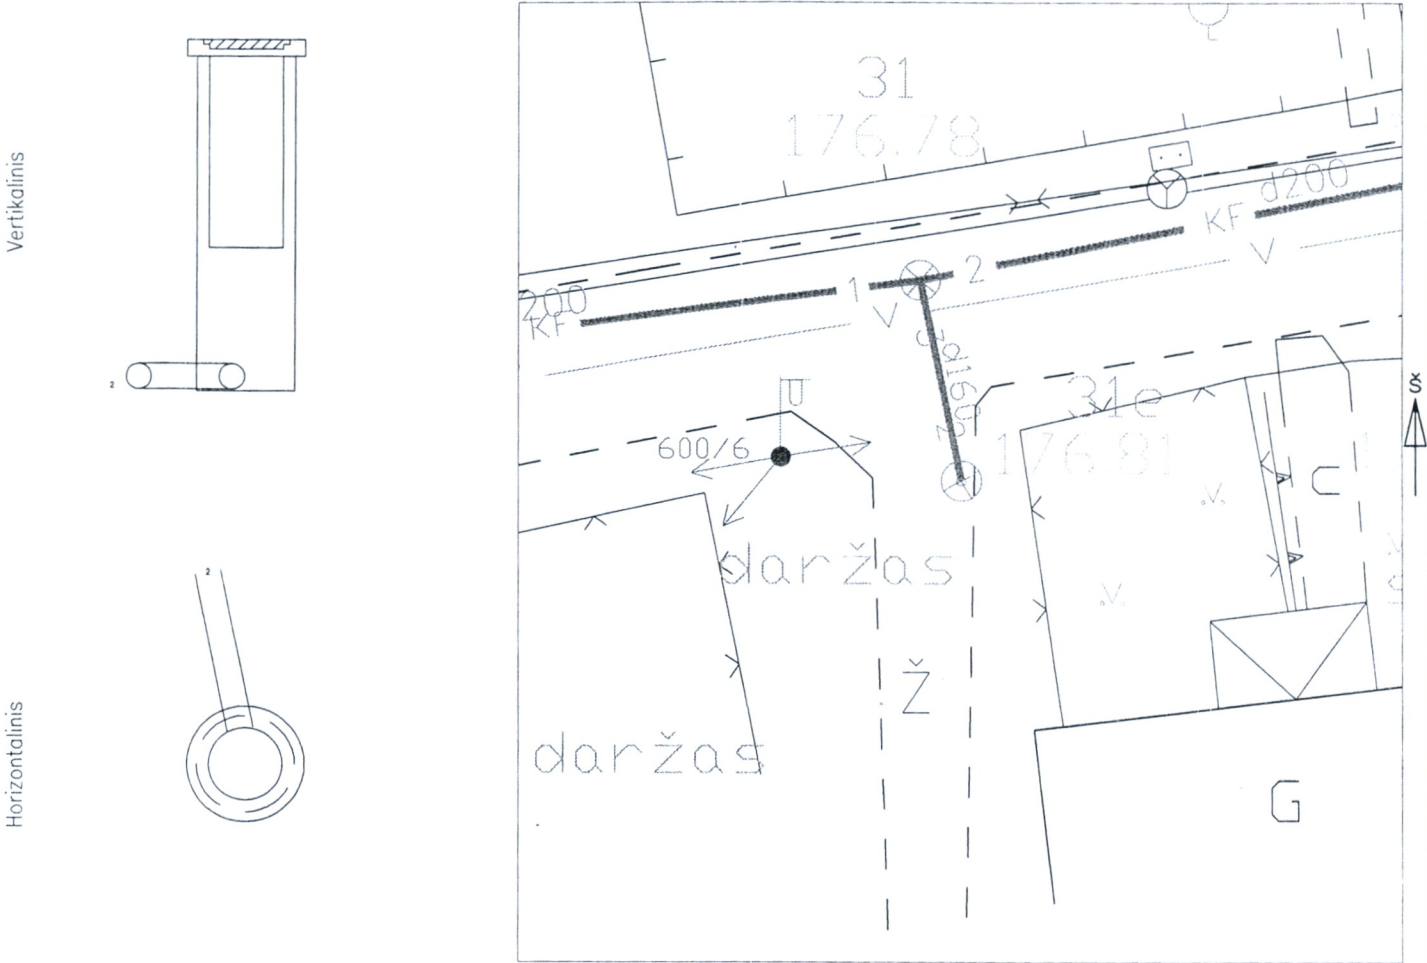

Pavadinimas		Medžiaga	Diametras	Atstumas nuo dangčio		Altitudės	Lipynės - (medžiaga, kiekis)	
Dangtis		Ketus	325			176.81	Ar yra vandens -	
Žemė		Žvyras					Ar yra dujų -	
Sienos		Plastm.					Pastabos X = 6063222.53; Y = 591060.36	
Dugnas		Plastm.	315	2.10		174.71		
Vamzdžiai	Nr. 1			Viršus			UAB „Detas“	
				Apačia				
	Nr. 2	Pvc	160	Viršus		1.94		
				Apačia		2.10		
	Nr. 3			Viršus			Objekto nr.	
				Apačia				
	Nr. 4			Viršus			Sudarė	A.Savickas
				Apačia				Pavardė
	Nr. 5			Viršus			Patikrinė	A.Savickas
				Apačia				Pavardė
	Nr. 6			Viršus			2014-09-22 (įrenginio tyrinėjimo data)	
				Apačia				
	Nr. 7			Viršus				
				Apačia				
	Nr. 8			Viršus				
				Apačia				