

Buit. ir ūk. nuot. tinkl.
(Komunikacija)

Nuotėkų kanalizacijos šulinys
(Inginio pavadinimas)

Nr. (135-B-2) 32e KORTELE

N.Vilnia
(Miestas)


Topolių g.
(Gatvė)

78/32-0145
(Planšto nomenklatura)

ŠULINIO PJŪVIAI

(Matmenys duoti m)

PRIRIŠIMO BRĖŽINYS

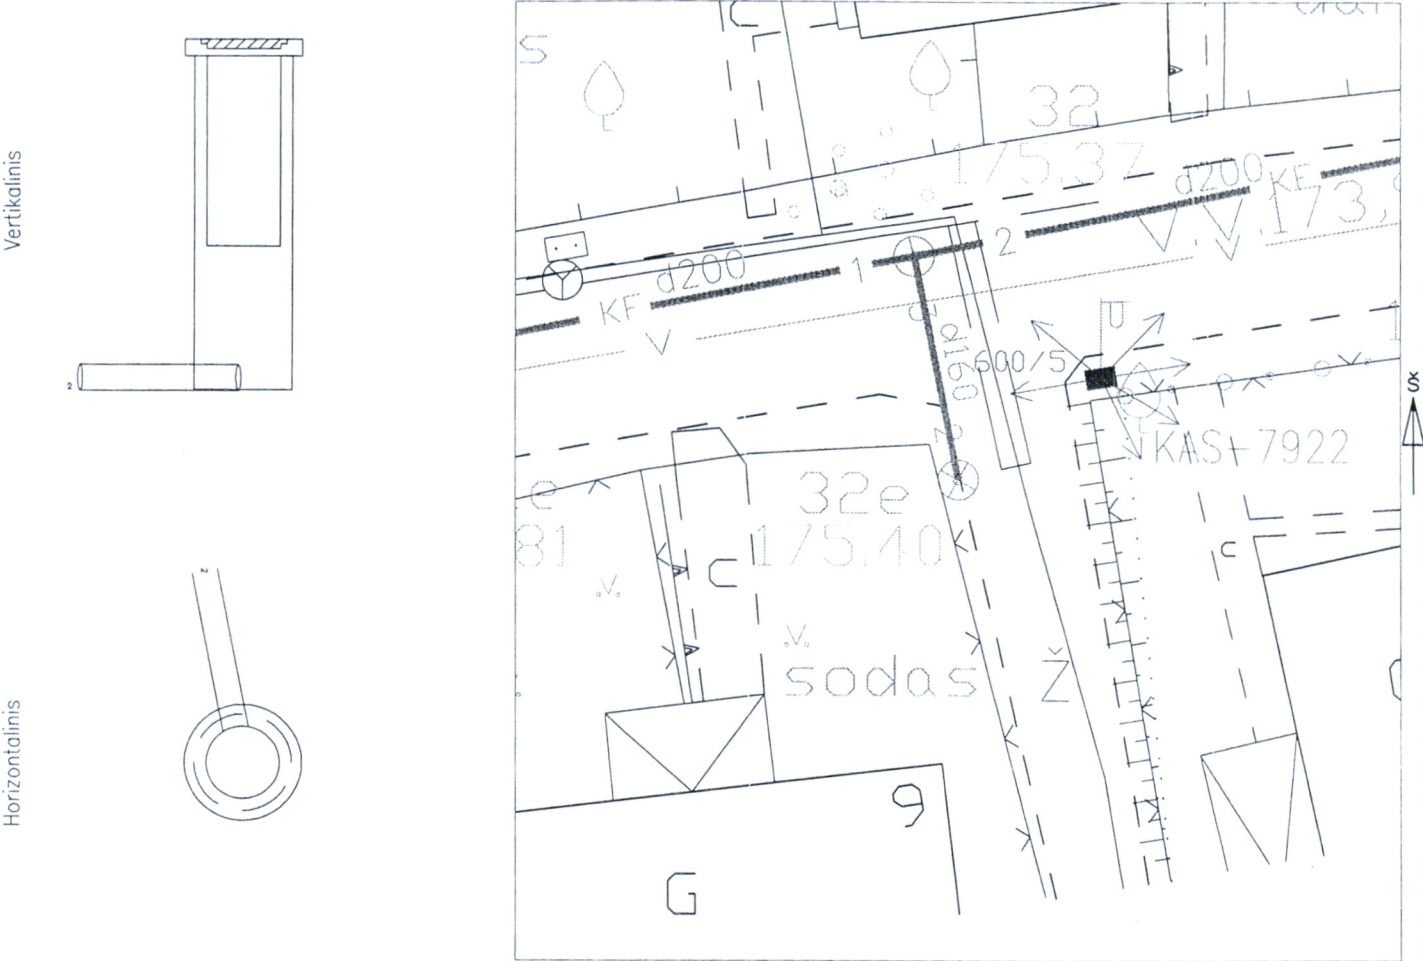

Pavadinimas		Medžiaga	Diametras	Atstumas nuo dangčio		Altitudės	Lipynės	
Dangtis		Ketus	325			175.40	— (medžiaga, kiekis)	
Žemė		Žvyras					Ar yra vandens —	
Sienos		Plastm.					Ar yra dujų —	
Dugnas		Plastm.	315	2.15		173.25	Pastabos X = 6063224.89; Y = 591075.24	
Vamzdžiai	Nr. 1			Viršus			UAB „Detas“	
				Apačia				
	Nr. 2	Pvc	160	Viršus		173.41		
				Apačia		173.25		
	Nr. 3			Viršus			Objekto nr.	
				Apačia				
	Nr. 4			Viršus			Sudarė	A.Savickas
				Apačia				Pavardė
	Nr. 5			Viršus			Patikrino	A.Savickas
				Apačia				Pavardė
	Nr. 6			Viršus			2014-09-22 (Inginio tyrinėjimo data)	
				Apačia				
	Nr. 7			Viršus				
				Apačia				
	Nr. 8			Viršus				
				Apačia				