


ŠULINIO PJŪVIAI (Matmenys duoti m)

PRIRIŠIMO BRĖŽINYS

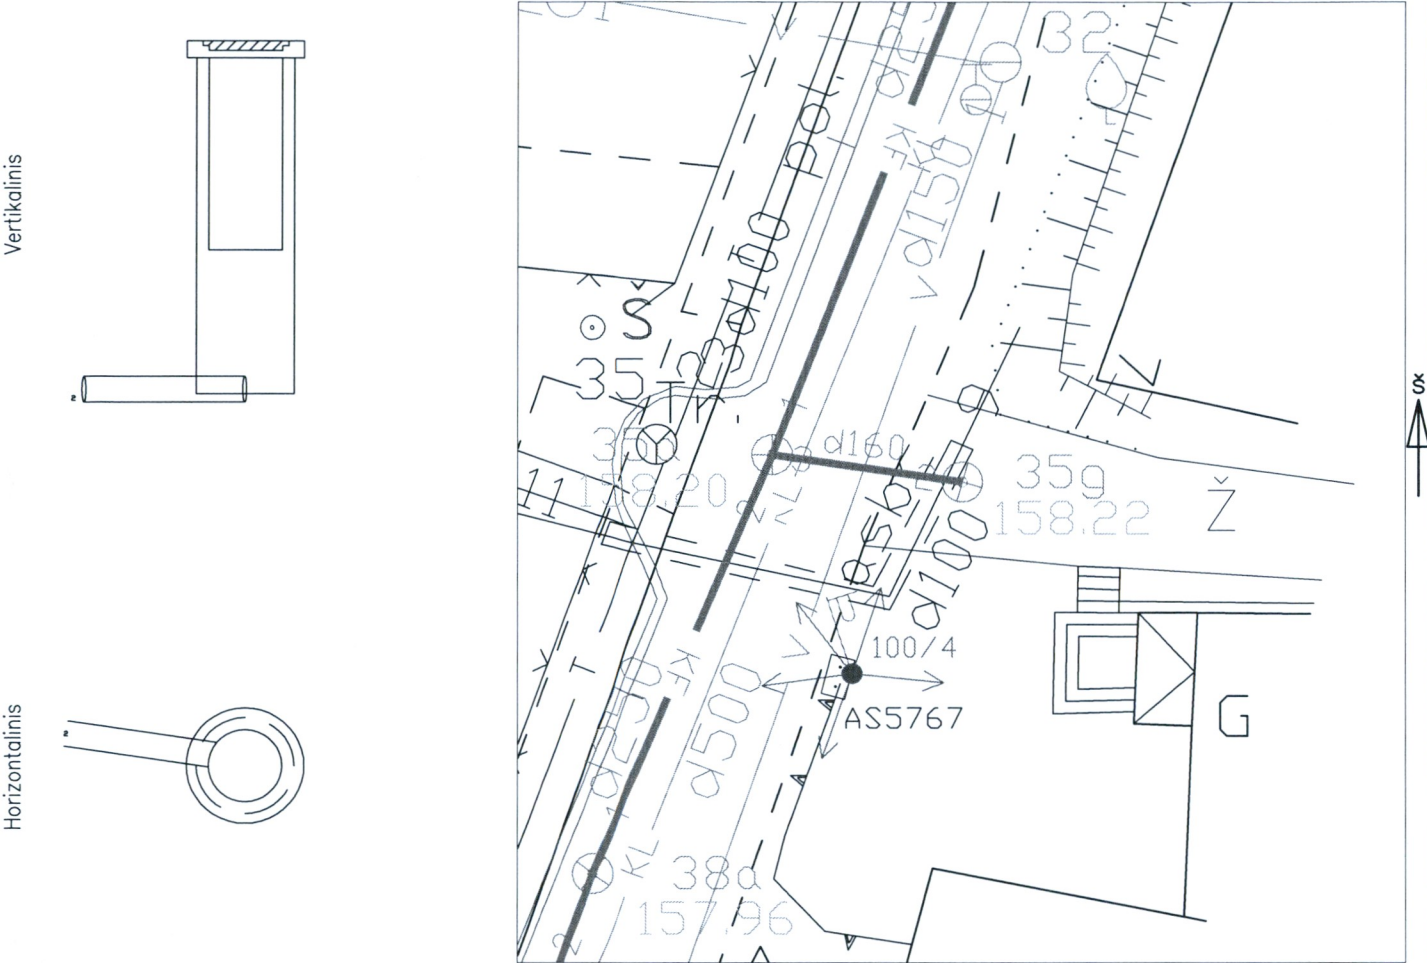

Pavadinimas		Medžiaga	Diametras	Atstumas nuo dangčio		Altitudės	Lipynės — (medžiaga, kiekis)		
Dangtis		Ketus	315			158.22	Ar yra vandens —		
Žemė		Zvyras					Ar yra dujų —		
Sienos		Plastm.					Pastabos X = 6063139.50; Y = 591195.64		
Dugnas		Plastm.	315	2.01		156.21			
Vamzdžiai	Nr. 1			Viršus			UAB,,Detas"		
				Apačia					
	Nr. 2	Pvc	160	Viršus		1.85	Objekto nr.		
				Apačia		2.01			
	Nr. 3			Viršus			Sudarė		A.Savickas
				Apačia				Parašas	Pavardė
	Nr. 4			Viršus			Patikrino		A.Savickas
				Apačia				Parašas	Pavardė
	Nr. 5			Viršus			2014–08–29 (įrenginio tyrinėjimo data)		
				Apačia					
	Nr. 6			Viršus					
				Apačia					
	Nr. 7			Viršus					
				Apačia					
	Nr. 8			Viršus					
				Apačia					