

Buit. ir ūk. nuot. tinkl. Nuotėkų kanalizacijos šulinys
(Komunikacija) (įrenginio pavadinimas)

Nr.() 38c KORTELE


Naujoji Vilnia
(Miestas)

Gandru g
(Gatvė)

78/32 – 0145(135 – B – 3)
(Planšeto nomenklatūra)

ŠULINIO PJŪVIAI (Matmenys duoti m)

PRIRIŠIMO BRĖŽINYS

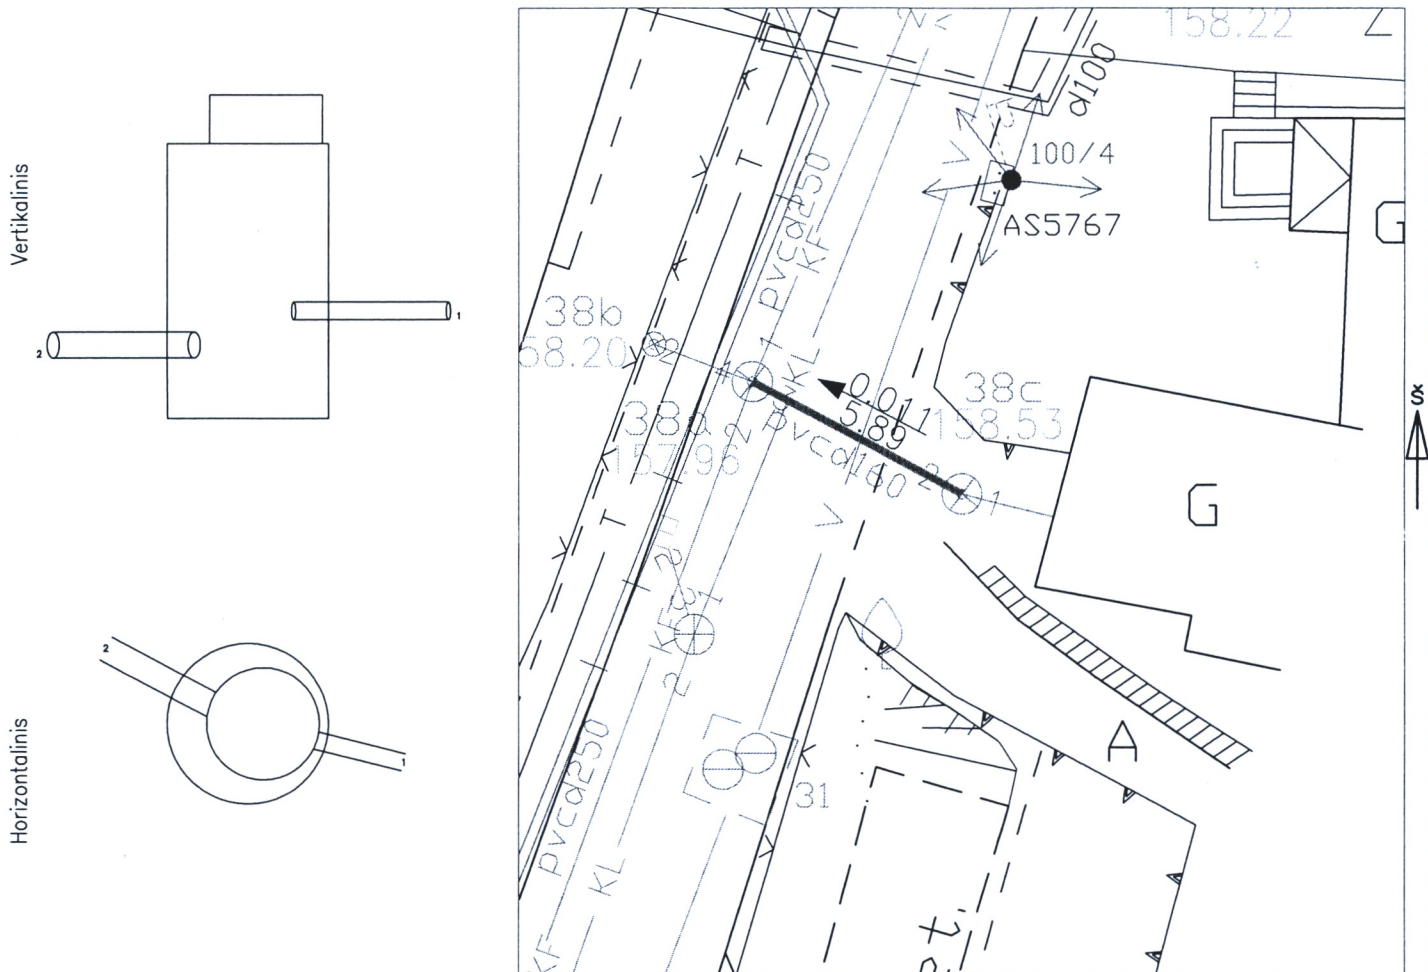

Pavadinimas	Medžiaga	Diametras	Atstumas nuo dangčio		Altitudės	Lipynės 5 (medžiaga, kiekis)	
Dangtis	Ketus	650			158.53	Ar yra vandens –	
Žemė	Žvyras					Ar yra dujų –	
Sienos	Betonas					Pastabos X = 6063126.96; Y = 591191.71	
Dugnas	Betonas	1500	2.50		156.03		
Vamzdžiai	Nr. 1	Pvc	110	Viršus	1.61	156.92	UAB „Detas“
				Apačio	1.72	156.81	
	Nr. 2	Pvc	160	Viršus	1.74	156.79	Objekto nr.
				Apačio	1.90	156.63	
	Nr. 3			Viršus			Sudarė <i>A. Sav</i> A.Savickas
				Apačio			
	Nr. 4			Viršus			Parašas Pavardė
				Apačio			
	Nr. 5			Viršus			Patikrino
				Apačio			
	Nr. 6			Viršus			Parašas Pavardė
				Apačio			
	Nr. 7			Viršus			2015-05-28 (įrenginio tyrinėjimo data)
				Apačio			
	Nr. 8			Viršus			
				Apačio			