


ŠULINIO PJŪVIAI

(Matmenys duoti m)

PRIRIŠIMO BRĖŽINYS

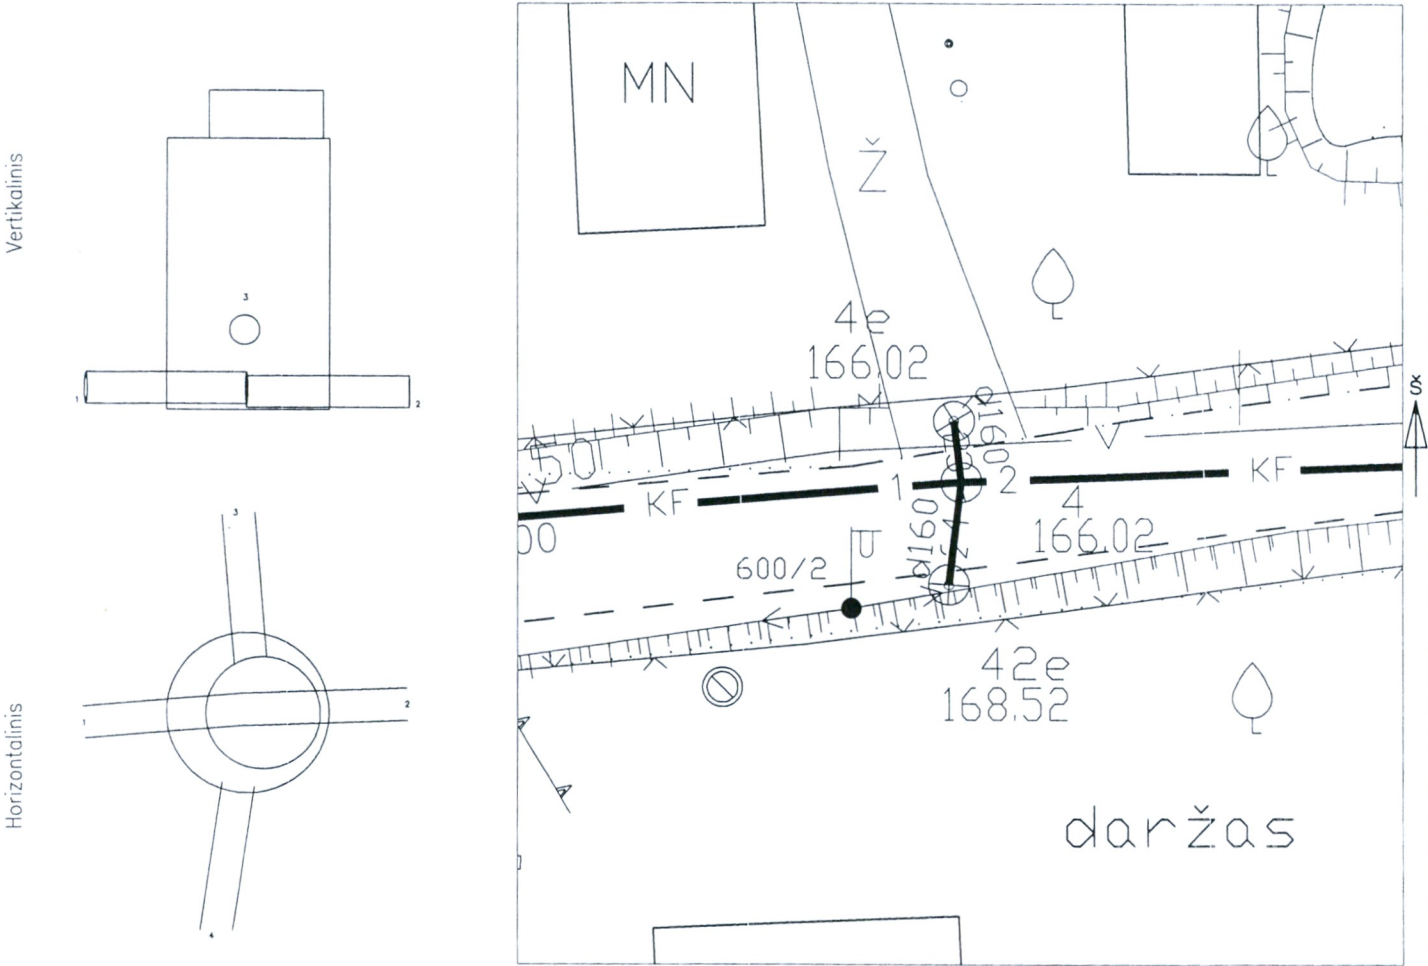

Pavadinimas		Medžiaga	Diametras	Atstumas nuo dangčio		Altitudės	Lipynės <u>7</u> (medžiaga, kiekis) Ar yra vandens <u>-</u> Ar yra dujų <u>-</u> Pastabos X = 6063241.68; Y = 591167.01	
Dangtis		Ketus	650			166.02		
Žemė		Žvyras						
Sienos		Betonas						
Dugnas		Betonas	1000	2.51		163.51		
Vamzdžiai	Nr. 1	Pvc	200	Viršus	2.28	163.74	Uab "Detas"	
				Apačia	2.48	163.54		
	Nr. 2	Pvc	200	Viršus	2.31	163.71		
				Apačia	2.51	163.51		
	Nr. 3	Pvc	160	Viršus	2.06	163.96	Objekto nr.	
				Apačia	2.22	163.80		
	Nr. 4	Pvc	160	Viršus	1.89	164.13	Sudarė	A.Savickas
				Apačia	2.05	163.97		Parašas Pavardė
	Nr. 5			Viršus			Patikrino	A.Savickas
				Apačia				Parašas Pavardė
	Nr. 6			Viršus			2014-09-22 (įrenginio tyrinėjimo data)	
				Apačia				
	Nr. 7			Viršus				
				Apačia				
	Nr. 8			Viršus				
				Apačia				