


Vandentiekis	Sklendė	Kortelė 148
komunikacija	(įrenginio pavadinimas)	
VILNIUS	Sūbačiaus	152 - A - 12 (76/32 - 0359)
(miestas)	(gatvė)	(planšeto nomenklatūra)

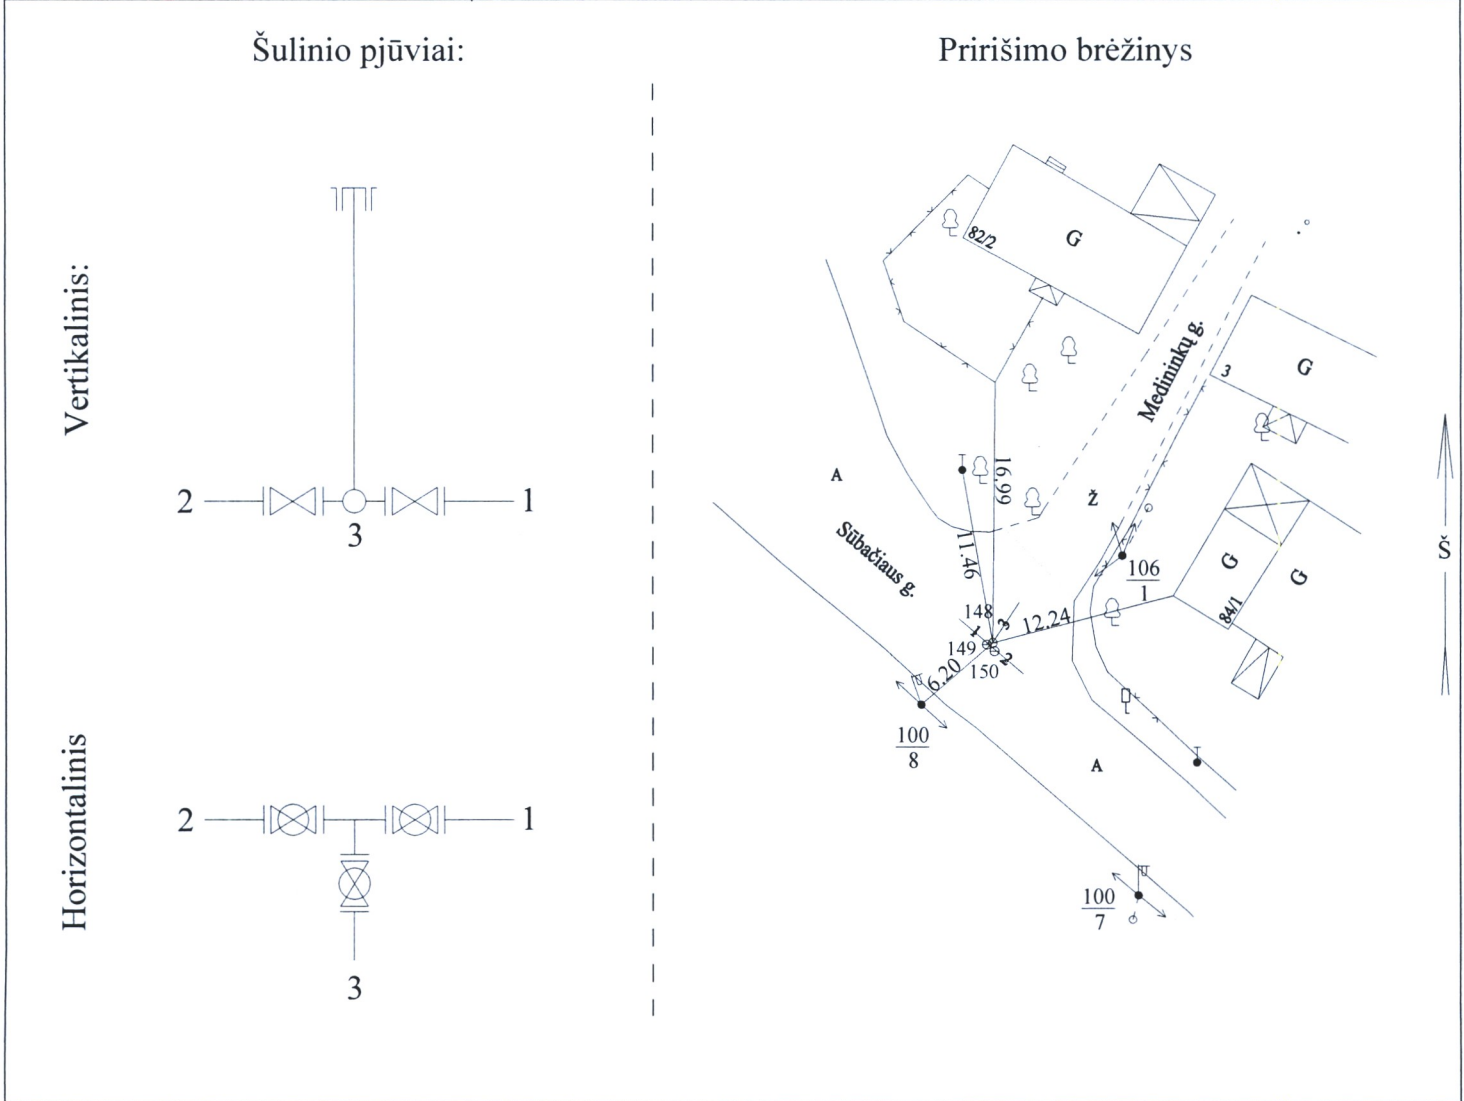

Pavadinimas		Medžiaga	Diametras mm	Atstumas nuo dangčio, m	Altitudės, m	Lipynės (medžiaga,kiekis) Ar yra vandens - Ar yra dujų - Pastabos: X=6060641.35 Y=584623.97
Dangtis		ketus			121.49	
Žemė				0.00	121.49	
Sienos						
Dugnas						
Vamzdžiai	Nr.1	ketus	100	Viršus 2.05	119.44	UAB "SRP-Projektas"
				Apačia		
	Nr.2	ketus	100	Viršus 2.06	119.43	
				Apačia		
	Nr.3	PE	50	Viršus 2.08	119.41	Objektas GD-10-13
				Apačia		Sudarė M. Maračinskas (pavardė) (parašas)
	Nr.3a			Viršus		Patikrino (pavardė) (parašas)
				Apačia		
	Nr.5			Viršus		2010.06.16 (kortelės sudarymo data)
				Apačia		