


ŠULINIO PJŪVIAI (Matmenys duoti m)

PRIRIŠIMO BRĖŽINYS

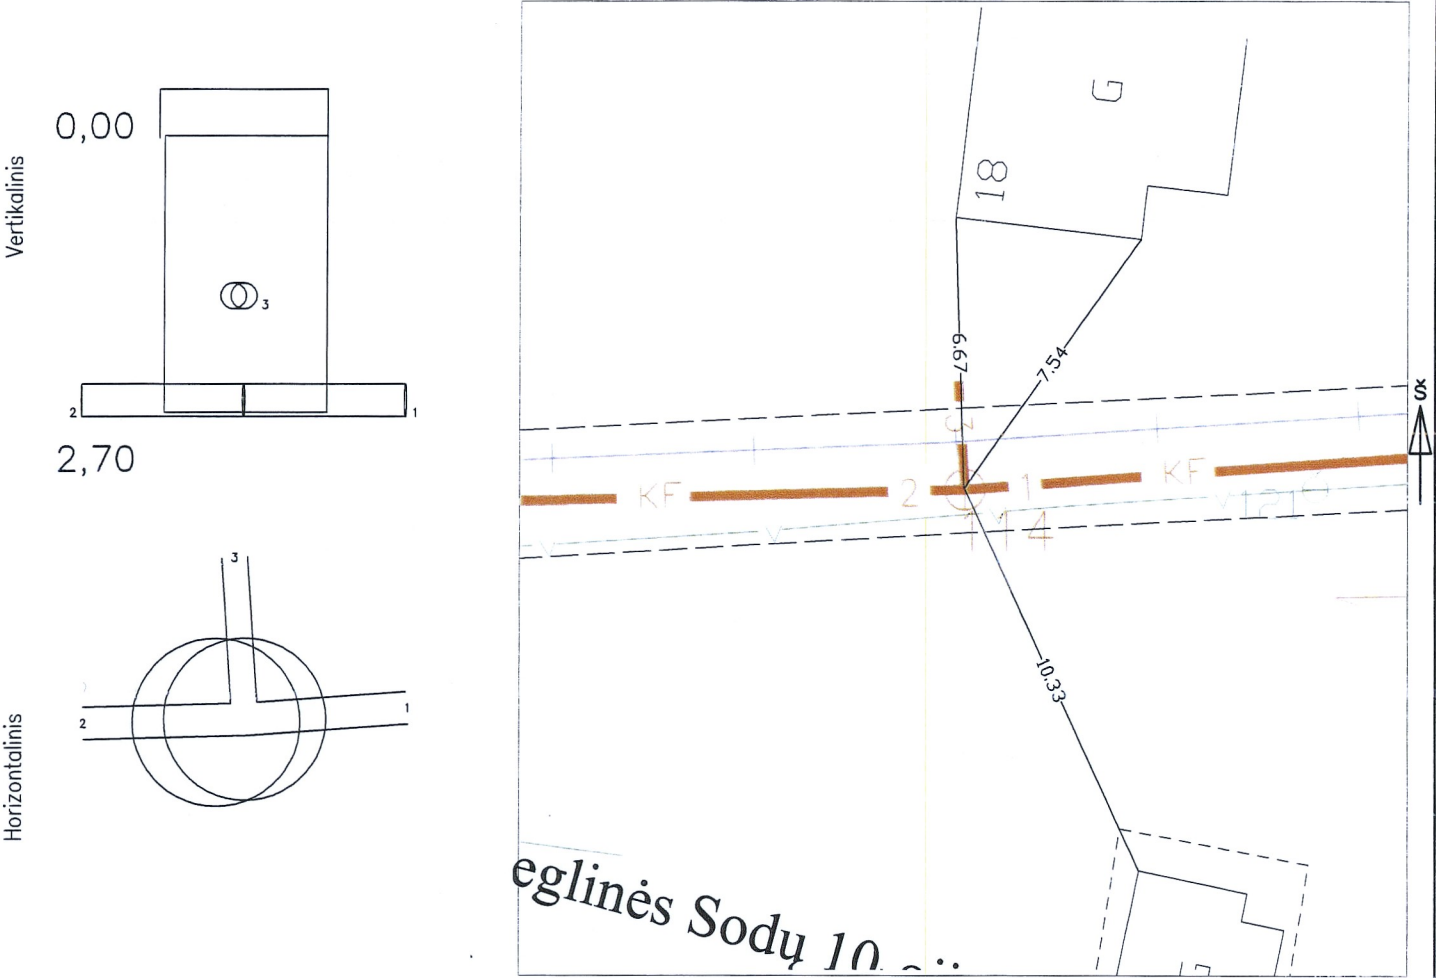

eglinės Sodų 1n...

Pavadinimas		Medžiaga	Diametras	Atstumas nuo dangčio		Altitudės	Lipynės - (medžiaga, kiekis)	
Dangtis		Ketus	315			209.92	Ar yra vandens -	
Žemė		Gruntas		0.00		209.92	Ar yra dujų -	
Sienos		Plastm.					Pastabos X = 6060129.80; Y = 588250.94	
Dugnas		Plastm.	315	2.70		207.22		
Vamzdžiai	Nr. 1	PE	200	Viršus			UAB "Kerista"	
				Apačia	2.70	207.22		
	Nr. 2	PE	200	Viršus				
				Apačia	2.70	207.22		
	Nr. 3	PVC	160	Viršus			Objekto nr. 2015-13	
				Apačia	1.86	208.06		
	Nr. 4			Viršus			Sudarė	T. Vaičiulis
				Apačia				Pavardė
	Nr. 5			Viršus			Patikrino	T. Vaičiulis
				Apačia				Pavardė
	Nr. 6			Viršus			2015-08-21 (įrenginio tyrinėjimo data)	
				Apačia				
	Nr. 7			Viršus				
				Apačia				
	Nr. 8			Viršus				
				Apačia				