


ŠULINIO PJŪVIAI (Matmenys duoti m)

PRIRIŠIMO BRĖŽINYS

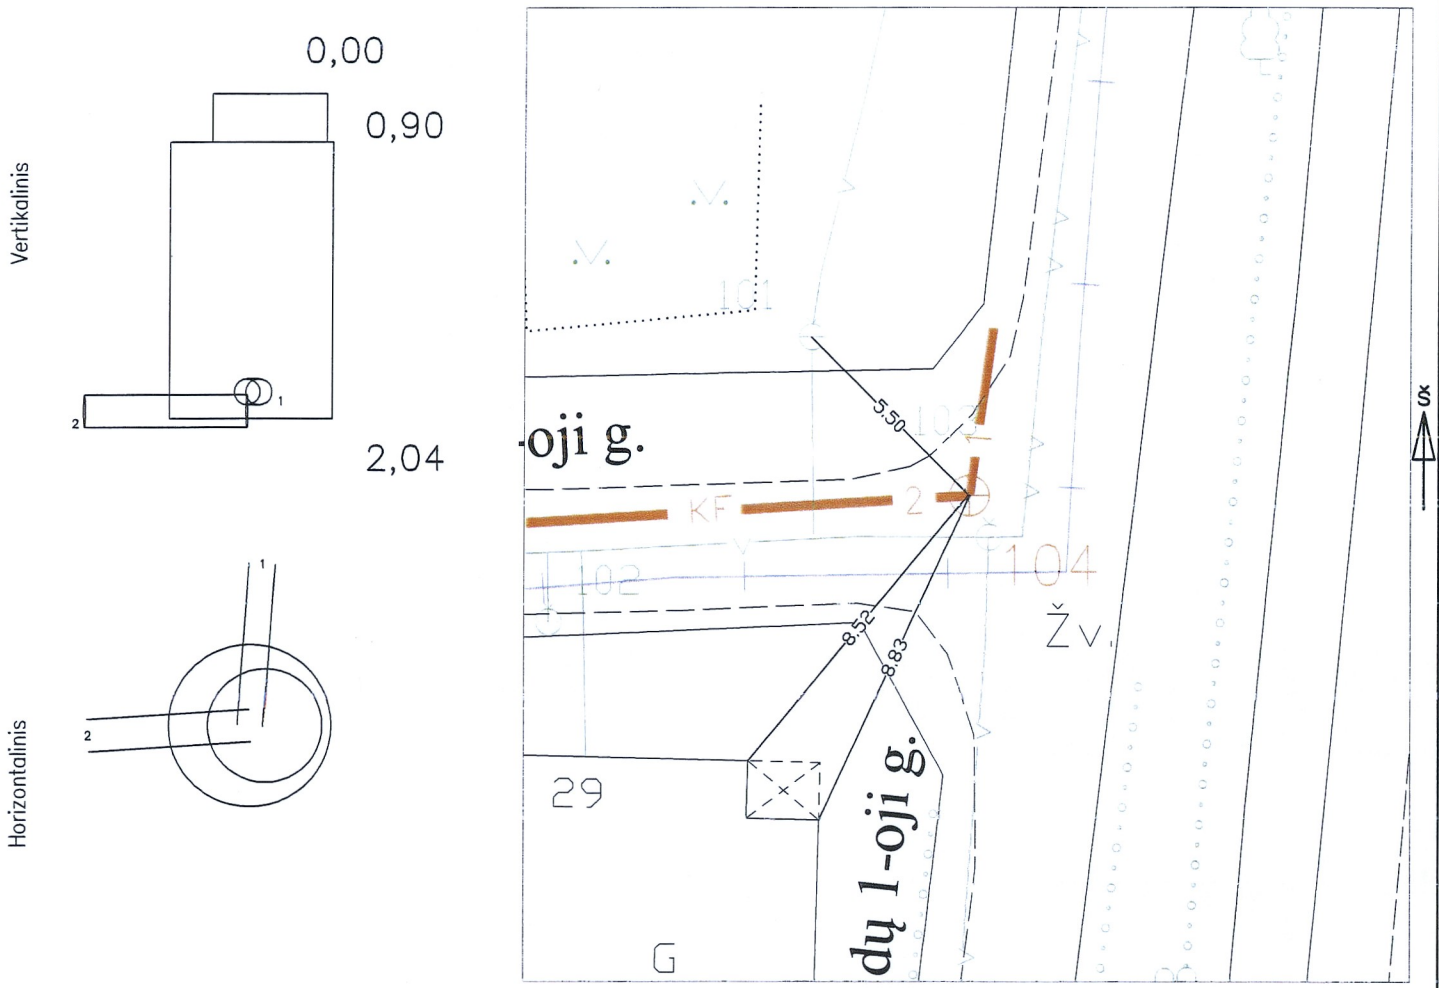

Pavadinimas		Medžiaga	Diametras	Atstumas nuo dangčio		Altitudės	Lipynės 7, met. (medžiaga, kiekis)	
Dangtis		Ketus	650			213.22	Ar yra vandens -	
Žemė		Gruntas		0.00		213.22	Ar yra dujų -	
Sienos		Betonas					Pastabos X = 6060141.26; Y = 588421.35	
Dugnas		Betonas	1500	2.04		211.18		
Vamzdžiai	Nr. 1	PVC	160	Viršus			UAB "Kerista"	
				Apačia	2.07	211.15		
	Nr. 2	PVC	200	Viršus			Objekto nr. 2015-13	
				Apačia	2.17	211.05		
	Nr. 3			Viršus			Sudarė	T. Vaičiulis
				Apačia				Pavardė
	Nr. 4			Viršus			Patikrino	T. Vaičiulis
				Apačia				Pavardė
	Nr. 5			Viršus			2015-08-21 (Inginio tyrinėjimo data)	
				Apačia				
	Nr. 6			Viršus				
				Apačia				
	Nr. 7			Viršus				
				Apačia				
	Nr. 8			Viršus				
				Apačia				