


|                           |           |              |                       |
|---------------------------|-----------|--------------|-----------------------|
| Vandentiekis              | Nr. (171) | KORTELE      | 155 - A - 7           |
| (abrise) (plane)          |           |              | planšeto nomenklatūra |
| 2018                      | Vilnius   | M. Reinio g. |                       |
| Įrenginio pastatymo metai | (miestas) | (gatvė)      |                       |

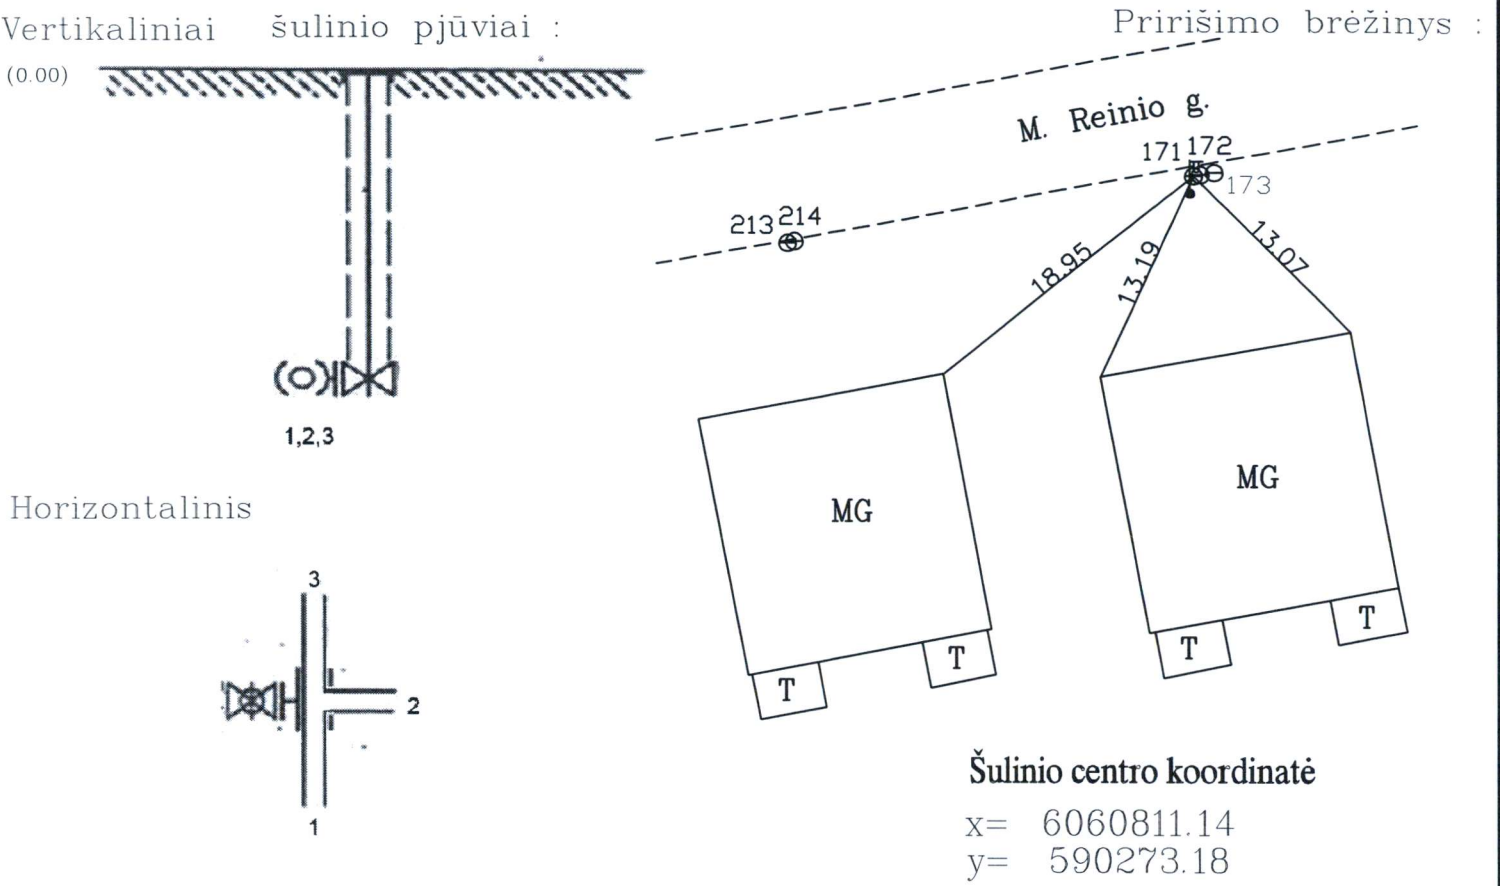

| Pavadinimas |      | Medžiaga | Diametras<br>mm | Atstumas nuo<br>dangčio cm | Altitudės | Pastabos   |
|-------------|------|----------|-----------------|----------------------------|-----------|---|
| Dangtis     |      | Ketus    | 160             |                            | 191.91    |   |
| žemė        |      |          |                 | 0.00                       |           |   |
| Sienos      |      | PE       | 160             |                            |           |   |
| Dugnas      |      | PE       | 160             | 2.00                       | 189.91    |   |
|             | Nr.1 | PE       | 110             | Viršus 1.89                | 190.02    | Šulinio dangčio altitudė išmatuota esant neasfaltuotai ar kitai kietajai dangai. Paklojus dangą šulinio dangčio altitudė gali keistis.<br><br>Geodezininkas Juozas Jankauskas<br>ind. veiklos paž. Nr. 637930<br>Kvalifikacijos Pažymėjimo Nr.: 1GKV-1093 |
|             |      |          |                 | Apačia 2.00                | 189.91    |   |
|             | Nr.2 | PE       | 32              | Viršus 1.97                | 189.94    |   |
|             |      |          |                 | Apačia 2.00                | 189.91    |   |
|             | Nr.3 | PE       | 110             | Viršus 1.89                | 190.02    |   |
|             |      |          |                 | Apačia 2.00                | 189.91    |   |
|             |      |          |                 |                            |           | Objektas: vandentiekio trasai Vilniaus m. Naujosios Vilnios sen. M. Reinio g. 3,5,7   |
|             |      |          |                 |                            |           | Sudarė: geodezininkas J. Jankauskas<br>Patikrino:   |
|             |      |          |                 |                            |           | 2018-08-24<br>(kortelės sudarymo data)   |