


Vandentiekis	Nr. (172)	KORTELE	155 - A - 7
(abrise) (plane)			planšeto nomenklatūra
2018	Vilnius	M. Reinio g.	
Įrenginio pastatymo metai	(miestas)	(gatvė)	

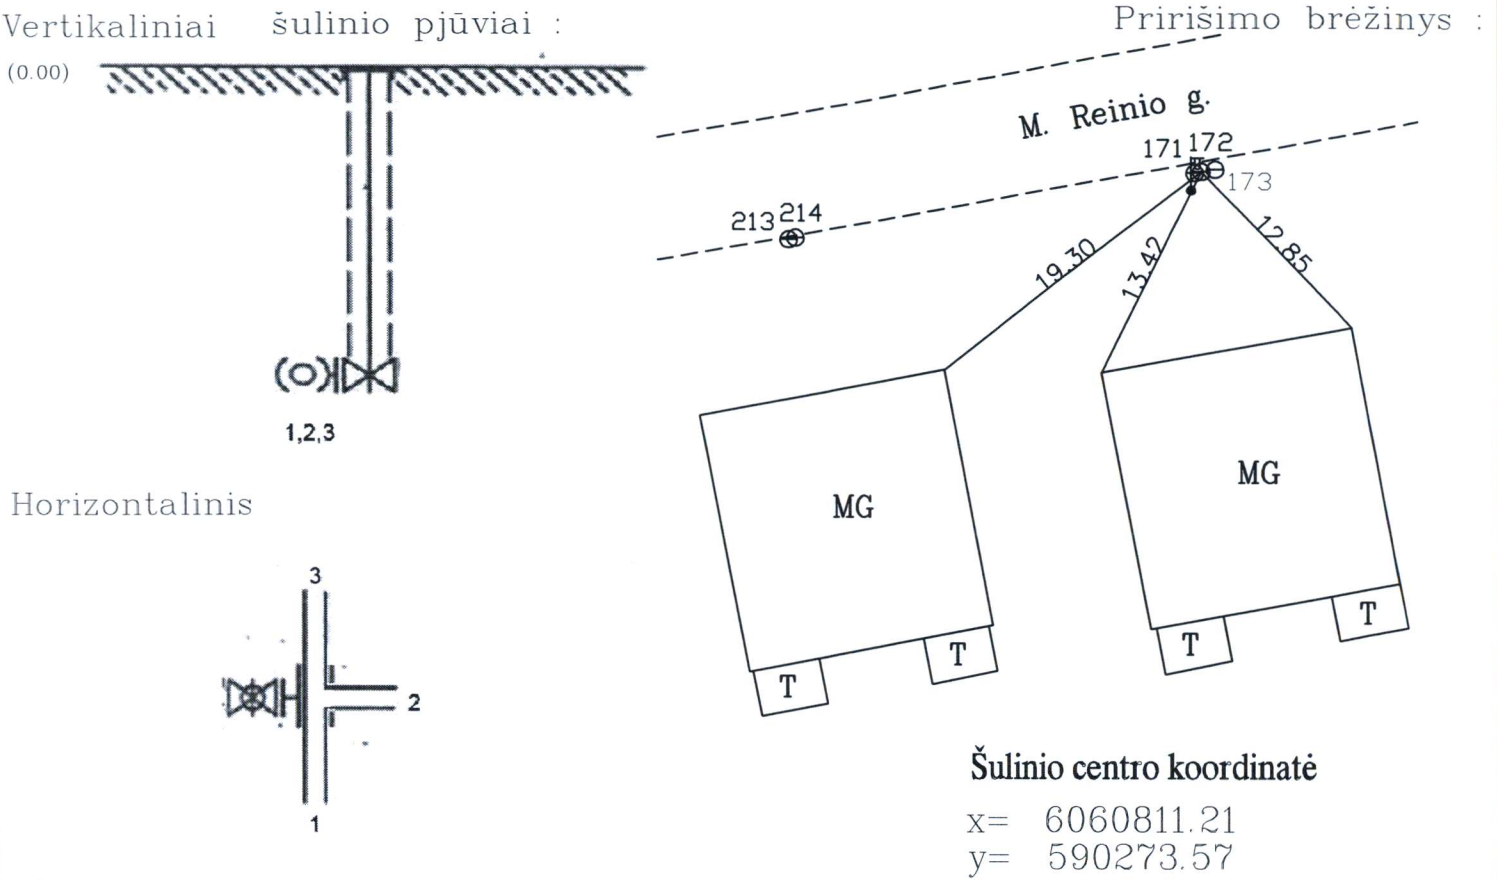

Pavadinimas		Medžiaga	Diametras mm	Atstumas nuo dangčio cm	Altitudės	Pastabos
Dangtis		Ketus	160		191.95	
žemė				0.00		
Sienos		PE	160			
Dugnas		PE	160	2.00	189.95	Šulinio dangčio altitudė išmatuota esant neasfaltuotai ar kitai kietajai dangai. Paklojus dangą šulinio dangčio altitudė gali keistis. Geodezininkas Juozas Jankauskas ind. veiklos paž. Nr. 637930 Kvalifikacijos Pažymėjimo Nr.: 1GKV-1093 Objektas: vandentiekio trasai Vilniaus m. Naujosios Vilnios sen. M. Reinio g. 3,5,7 Sudarė: geodezininkas J. Jankauskas Patikrino: 2018-08-24 (kortelės sudarymo data)
	Nr.1	PE	110	Viršus 1.89	190.06	
				Apačia 2.00	189.95	
	Nr.2	PE	32	Viršus 1.97	189.98	
				Apačia 2.00	189.95	
	Nr.3	PE	110	Viršus 1.89	190.06	
				Apačia 2.00	189.95	