


Vandentiekis	Nr. (201)	KORTELE	155 - A - 7
(abrise) (plane)			planšeto nomenklatūra
2018	Vilnius	M. Reinio g.	
Įrenginio pastatymo metai	(miestas)	(gatvė)	

Vertikaliniai šulinio pjūviai :
 Pririšimo brėžinys :

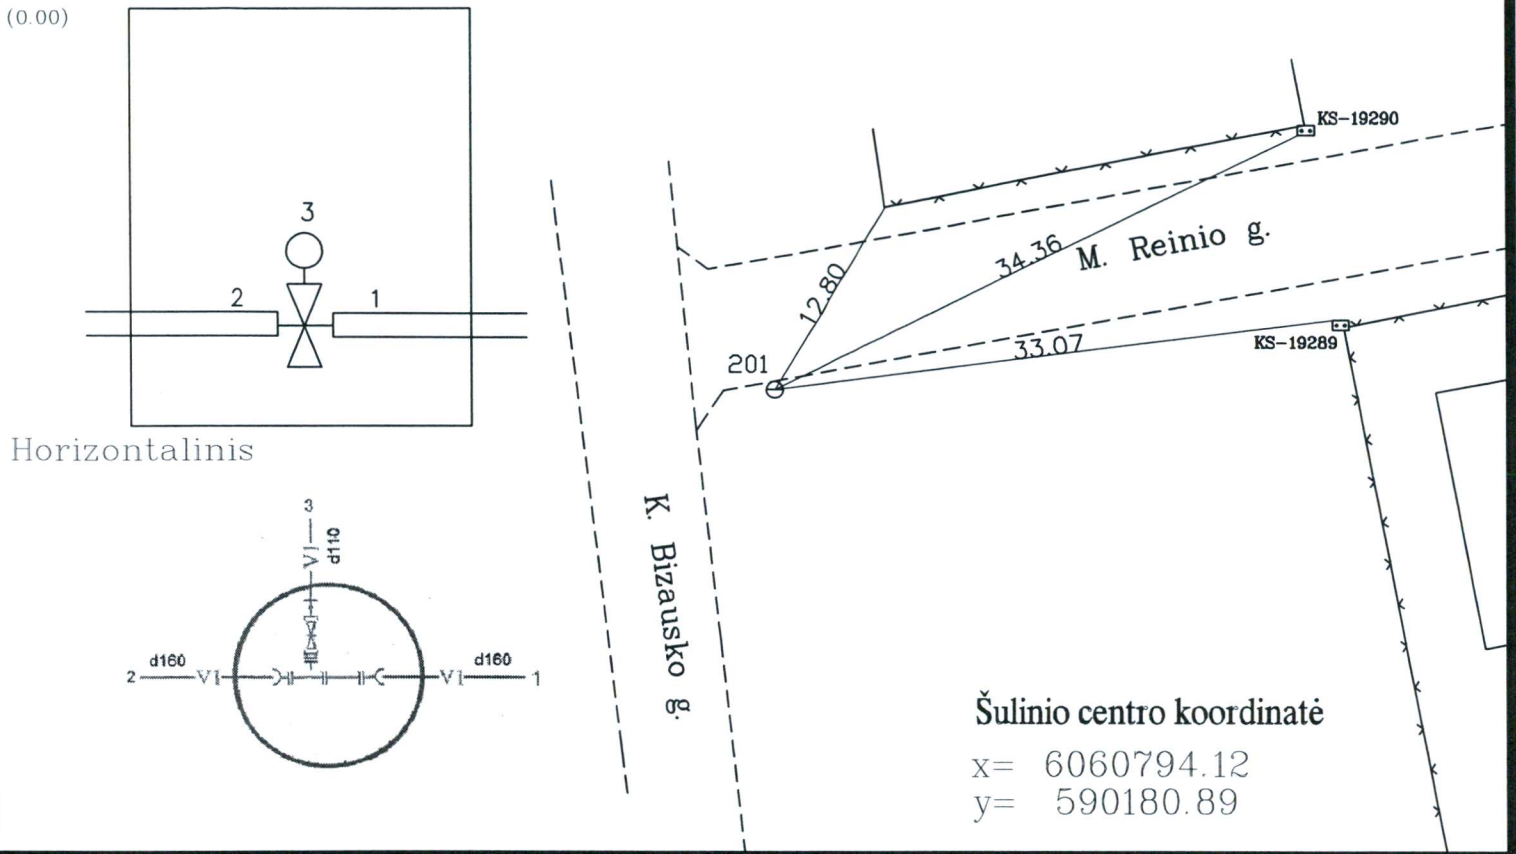

Pavadinimas		Medžiaga	Diametras mm	Atstumas nuo dangčio cm	Altitudės	Pastabos		
Dangtis		Ketus	900		195.72			
žemė				0.00				
Sienos		Bet.						
Dugnas		Žvyras	1500		192.92			
	Nr.1	PE	160	Viršus 2.25	193.47	Šulinio dangčio altitudė išmatuota esant neasfaltuotai ar kitai kietajai dangai. Paklojus dangą šulinio dangčio altitudė gali keistis.		
				Apačia 2.41	193.31			
	Nr.2	PE	160	Viršus 2.25	193.47			
				Apačia 2.41	193.31			
	Nr.3	PE	110	Viršus 2.30	193.42		Geodezininkas Juozas Jankauskas	
				Apačia 2.41	193.31		ind. veiklos paž. Nr. 637930	
	Nr.4			Viršus			Kvalifikacijos Pažymėjimo Nr.: 1GKV-1093	
				Apačia			Objektas: vandentiekio trasai Vilniaus m. Naujosios Vilnios sen. M. Reinio g. 3,5,7	
				Viršus			Sudarė: geodezininkas J. Jankauskas	
							Patikrino:	
								2018-08-24 (kortelės sudarymo data)