


VANDENTIEKIS (įrenginio pavadinimas)	šulinio Nr. 241 (plane)	KORTELE 173-A-7 (77/31-0086) (planšeto nomenklatūra)
2015 (šul. pastatymo metai)	VILNIUS (miestas)	Belgu (gatvė)


ŠULINIO PJŪVIAI:
Vertikalinis

(0.00)


(0.56)

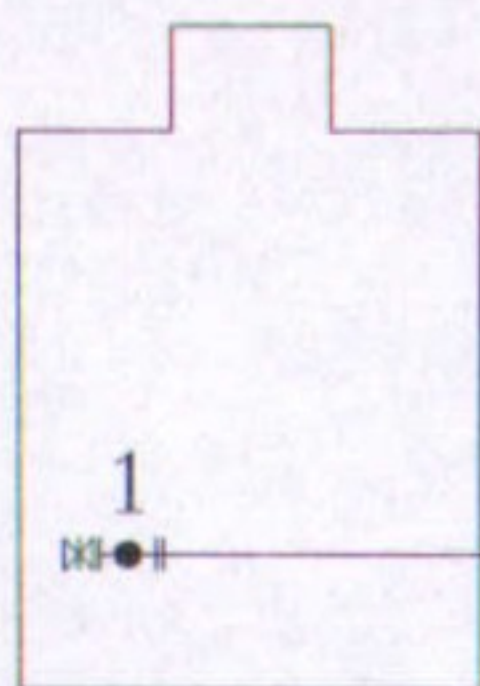

Horizontalinis

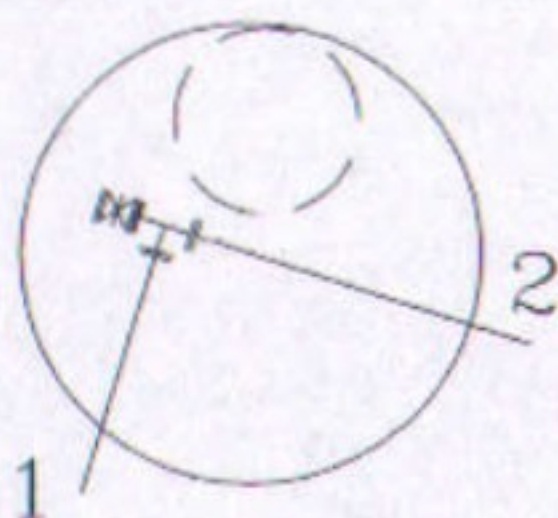

Pririšimo brėžinys:
LKS-94m. X=6058803.39
Y=586405.74

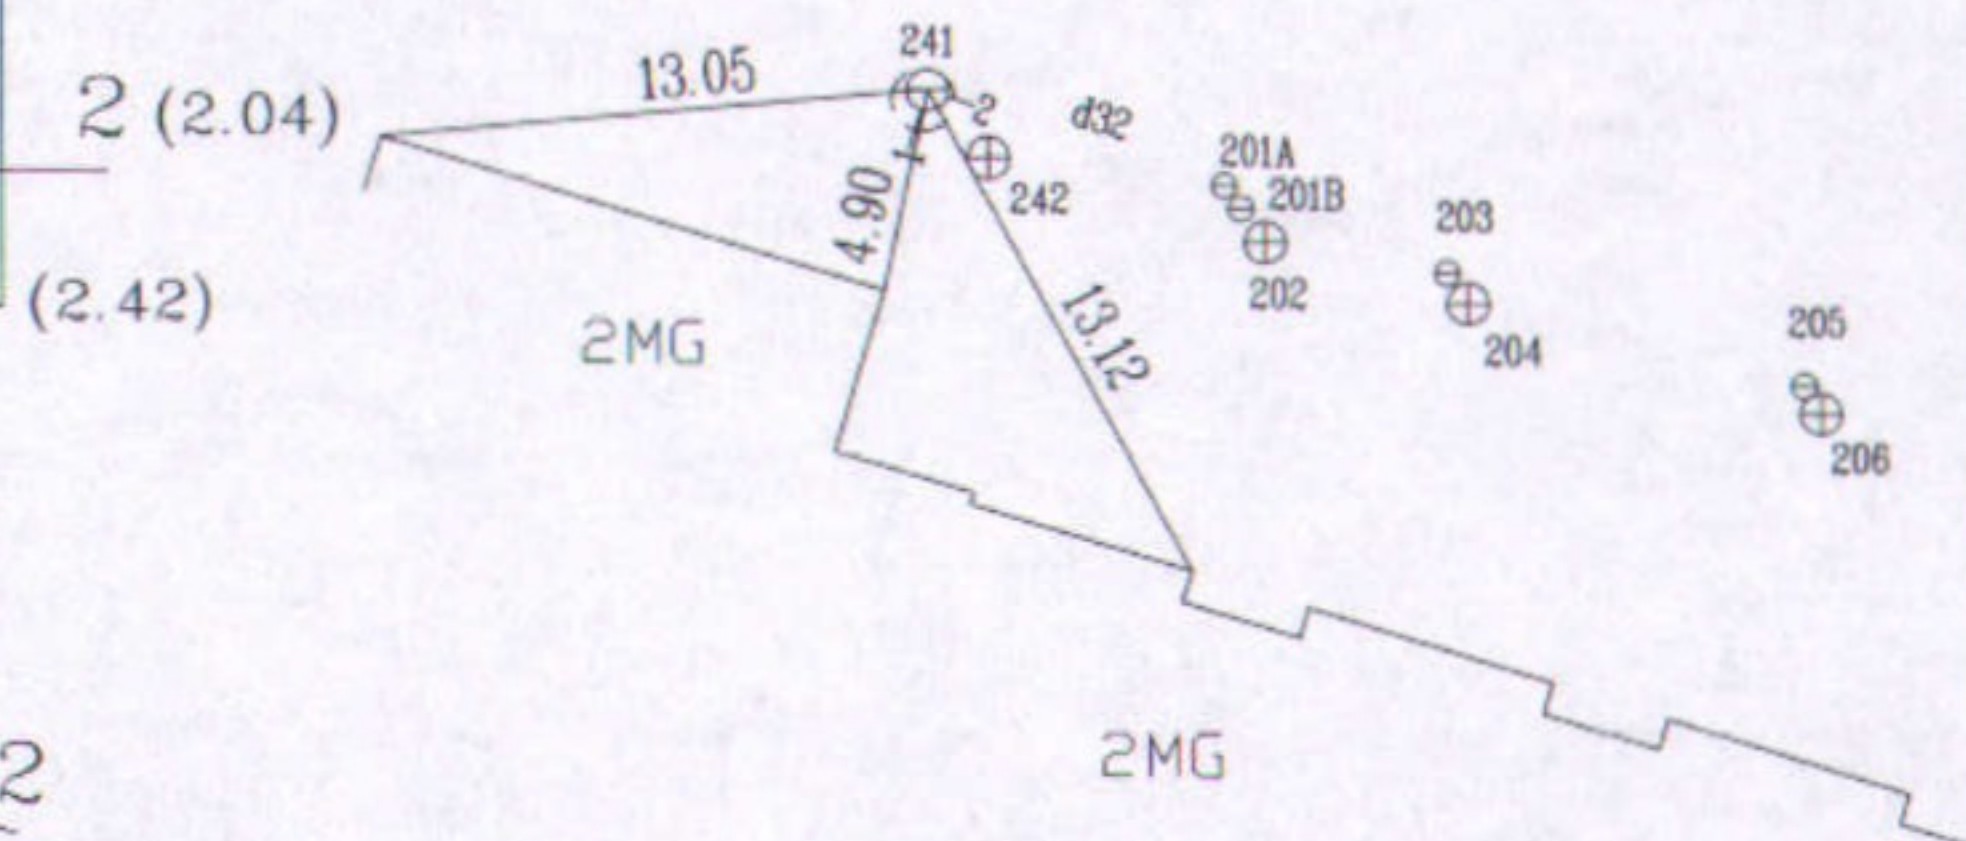

Pavad.	Medž.	Diametras mm	Atstumas nuo dangčio m.	Altitudės m.	Lipynės	met. 8
Dangtis	ket.	650		212.61		(medžiaga, kiekis)
Žemė			0.00	212.61	Ar yra vandens?	—
Sienos	bet.				Ar yra dujų?	—
Dugnas	bet.	1500	2.42	210.19		
VAMZDŽIAI	Nr.1	PE	32	Viršus 2.04	210.57	UAB "TIRETAS"
				Apačia		
	Nr.2	PE	32	Viršus 2.04	210.57	Objektas: 15/12-1637
				Apačia		
	Nr.3			Viršus		Sudarė A. Kamarauskas
				Apačia		
	Nr.4			Viršus		Patikrino D. Rimkus
				Apačia		
	Nr.5			Viršus		2015.12.22
				Apačia		
						(kortelės sudarymo data)