



FEKALINĖ KANALIZACIJA	šulinio Nr. 242	KORTELE	173-A-7 (77/31-0086)
(įrenginio pavadinimas)	(plane)		(planšeto nomenklatura)
2015	Vilnius	Belgu	
(šul. pastatymo metai)	(miestas)	(gatvė)	

ŠULINIO PJUVIAI:
Vertikalinis

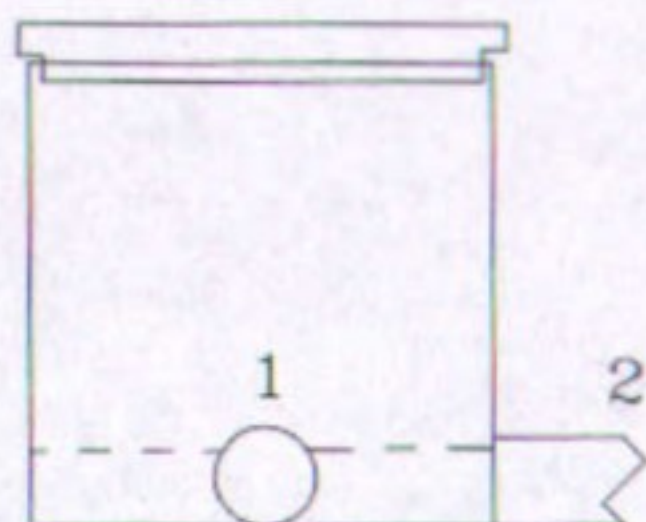


Horizontalinis :

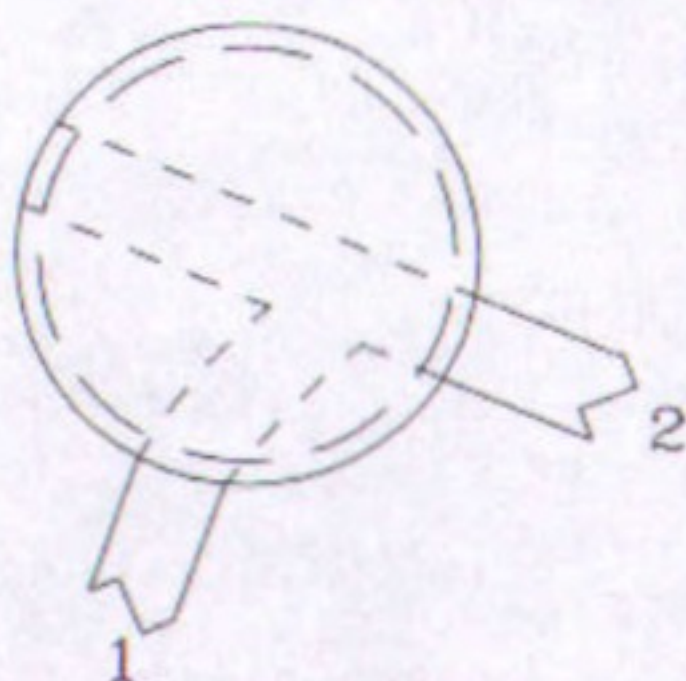

Pririšimo brėžinys:

LKS-94m. X=6058801.77
Y=586407.18

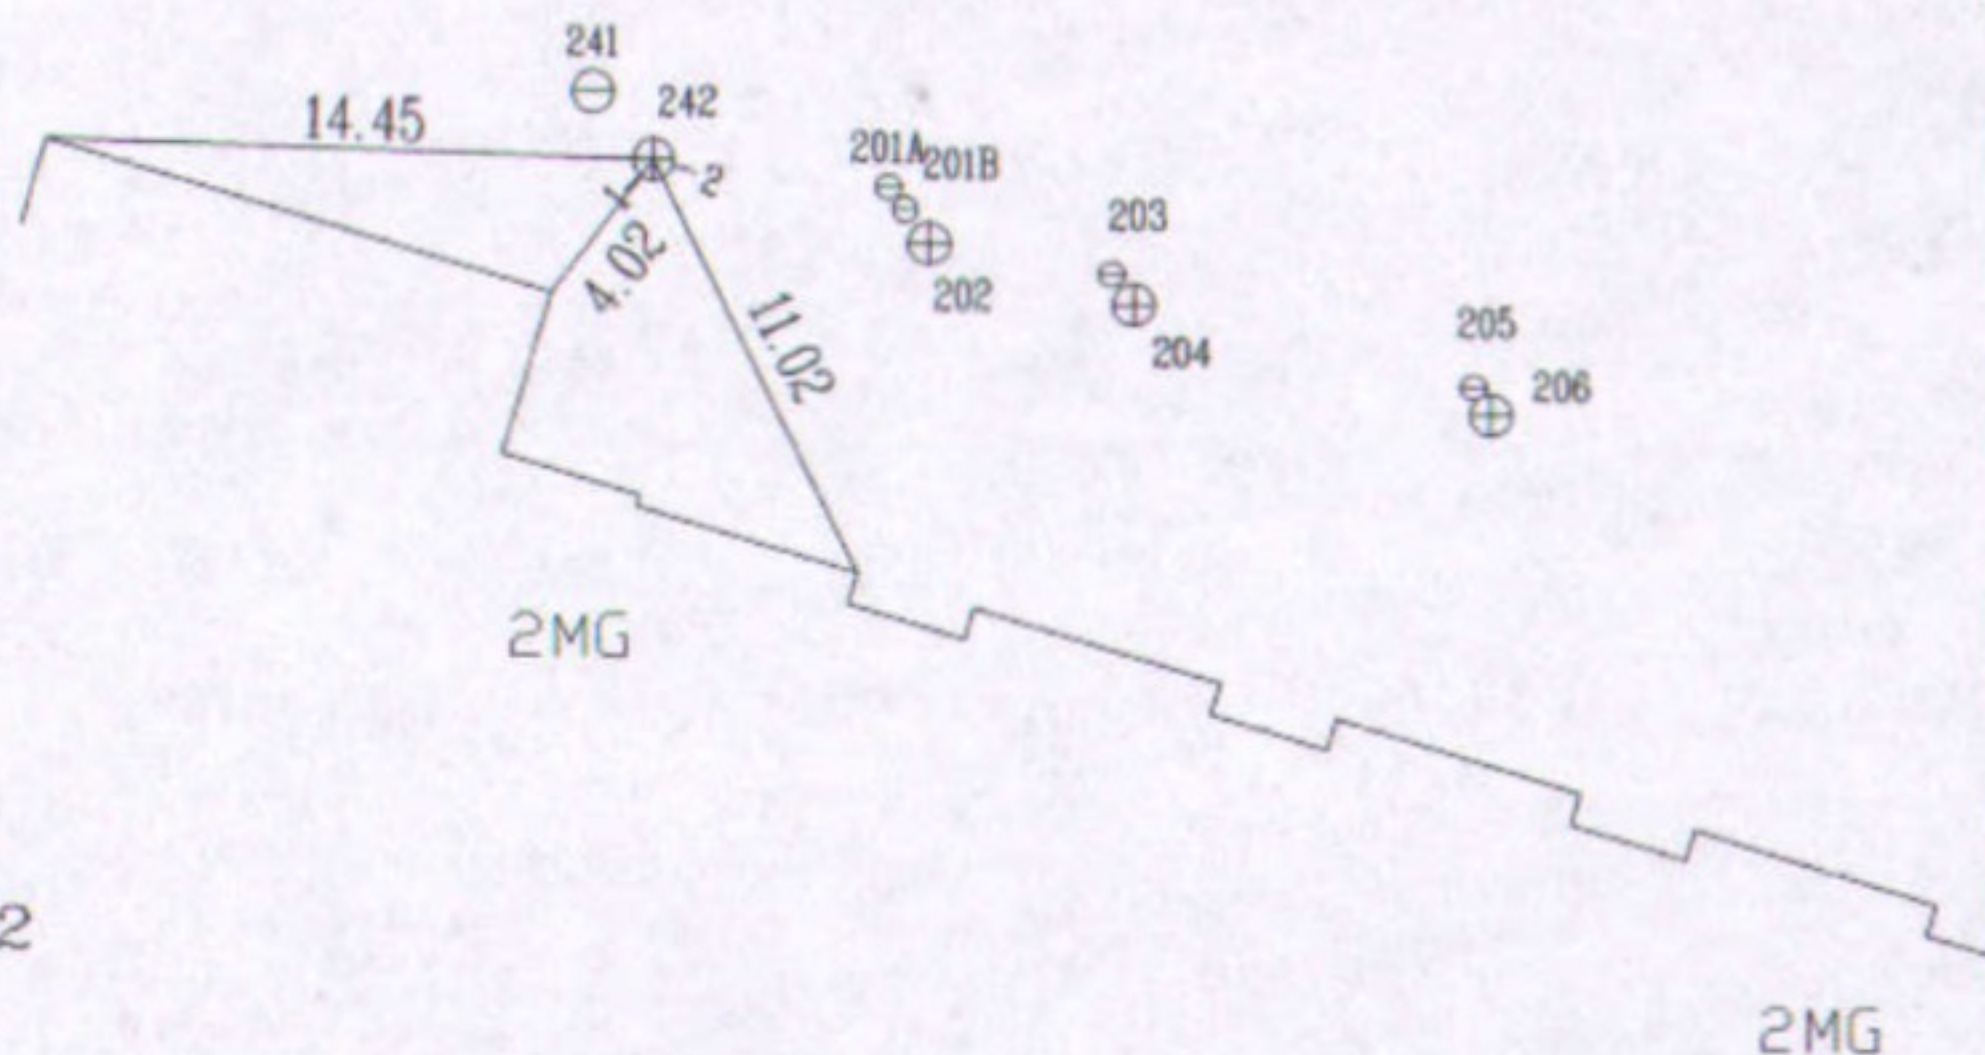

Pavad.	Medž.	Diametras mm	Atstumas nuo dangčio m.	Altitudes m.	Lipynes	
Dangtis	ket.	315		213.20		(medžiaga, kiekis)
Žeme					Ar yra vandens?	
Sienos	PVC				Ar yra dujų?	
Dugnas	PVC	315	1.62	211.58		
VAMZDŽIAI	Nr.1	PVC	110	Apačia 1.77	211.43	UAB "TIRETAS"
	Nr.2	PVC	160	Apačia 1.78	211.42	
	Nr.3			Apačia		
	Nr.4			Apačia		Objektas : 15/12-1637
	Nr.4a			Apačia		Sudare
	Nr.5			Apačia		
	Nr.5a			Apačia		Patikrino
	Nr.6			Apačia		
	Nr.7			Apačia		2015.12.22 (korteles sudarymo data)
	Nr.8			Apačia		