


FEKALINĖ KANALIZACIJA (įrenginio pavadinimas)	šulinio Nr. 152 (plane)	KORTELE	173-A-8 (77/31-0086) (planšeto nomenklatura)
2015 (sul. pastatymo metai)	Vilnius (miestas)	Belgu (gatvė)	



ŠULINIO PJUVIAI:
Vertikalinis

Pririšimo brėžinys:

LKS-94m. X=6058829.54
Y=586422.74

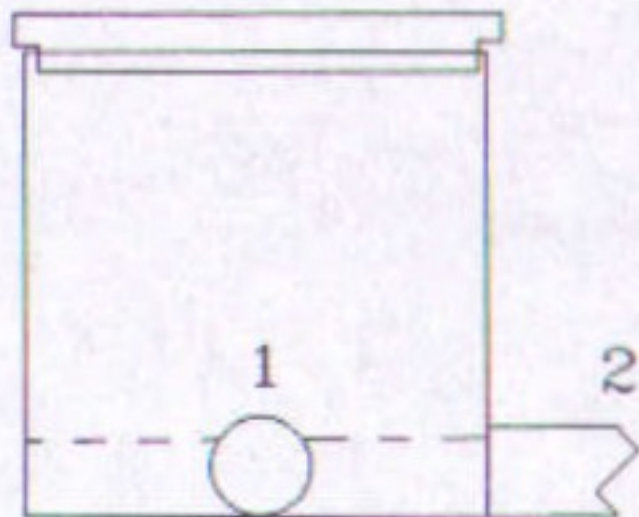

Horizontalinis :

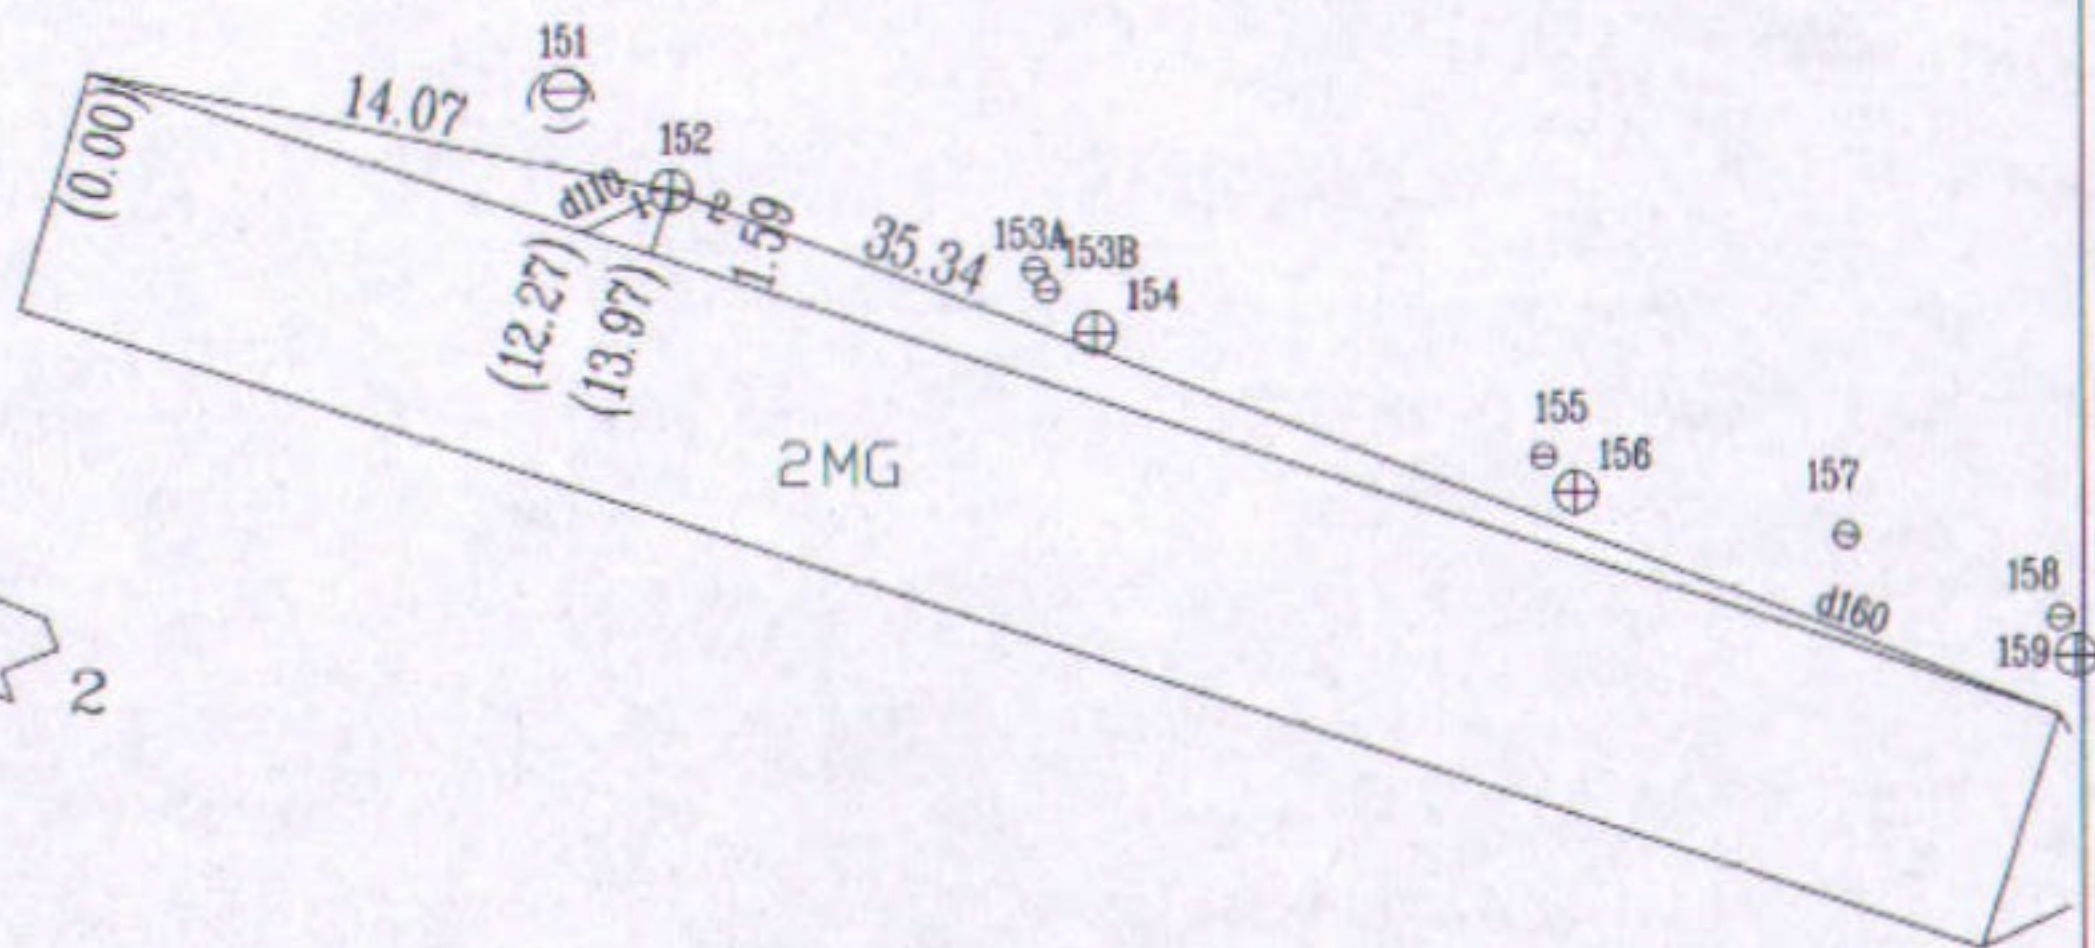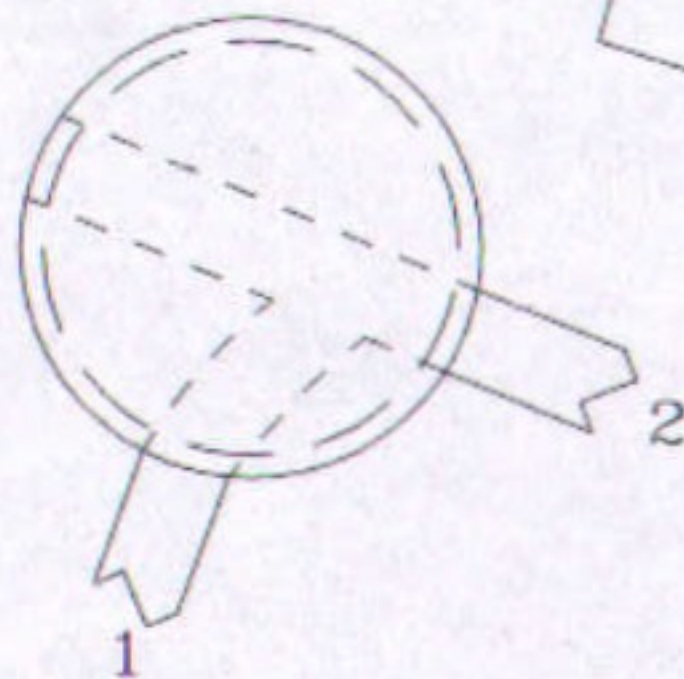

Pavad.	Medž.	Diametras mm	Atstumas nuo dangčio m.	Altitudes m.	Lipynes	
Dangtis	ket.	315		213.26		(medžiaga, kiekis)
Žeme					Ar yra vandens?	—
Sienos	PVC				Ar yra dujų?	—
Dugnas	PVC	315	1.75	211.51		
VAMZDŽIAI	Nr.1	PVC	110	Apačia 1.85	211.41	UAB "TIRETAS"
	Nr.2	PVC	160	Apačia 1.87	211.39	
	Nr.3			Apačia		
	Nr.4			Apačia		Objektas : 15/12-1637
	Nr.4a			Apačia		Sudare
	Nr.5			Apačia		
	Nr.5a			Apačia		Patikrino
	Nr.6			Apačia		
	Nr.7			Apačia		2015.12.22 (korteles sudarymo data)
	Nr.8			Apačia		

A. Kamarauskas

(pavarde)

D. Rimkus

(pavarde)