


VAND. SKLENDE (įrenginio pavadinimas)	šulinio Nr. 153 (plane)	KORTELE (planšeto nomenklatura)
2015 (šul. pastatymo metai)	VILNIUS (miestas)	Belgu (gatvė)

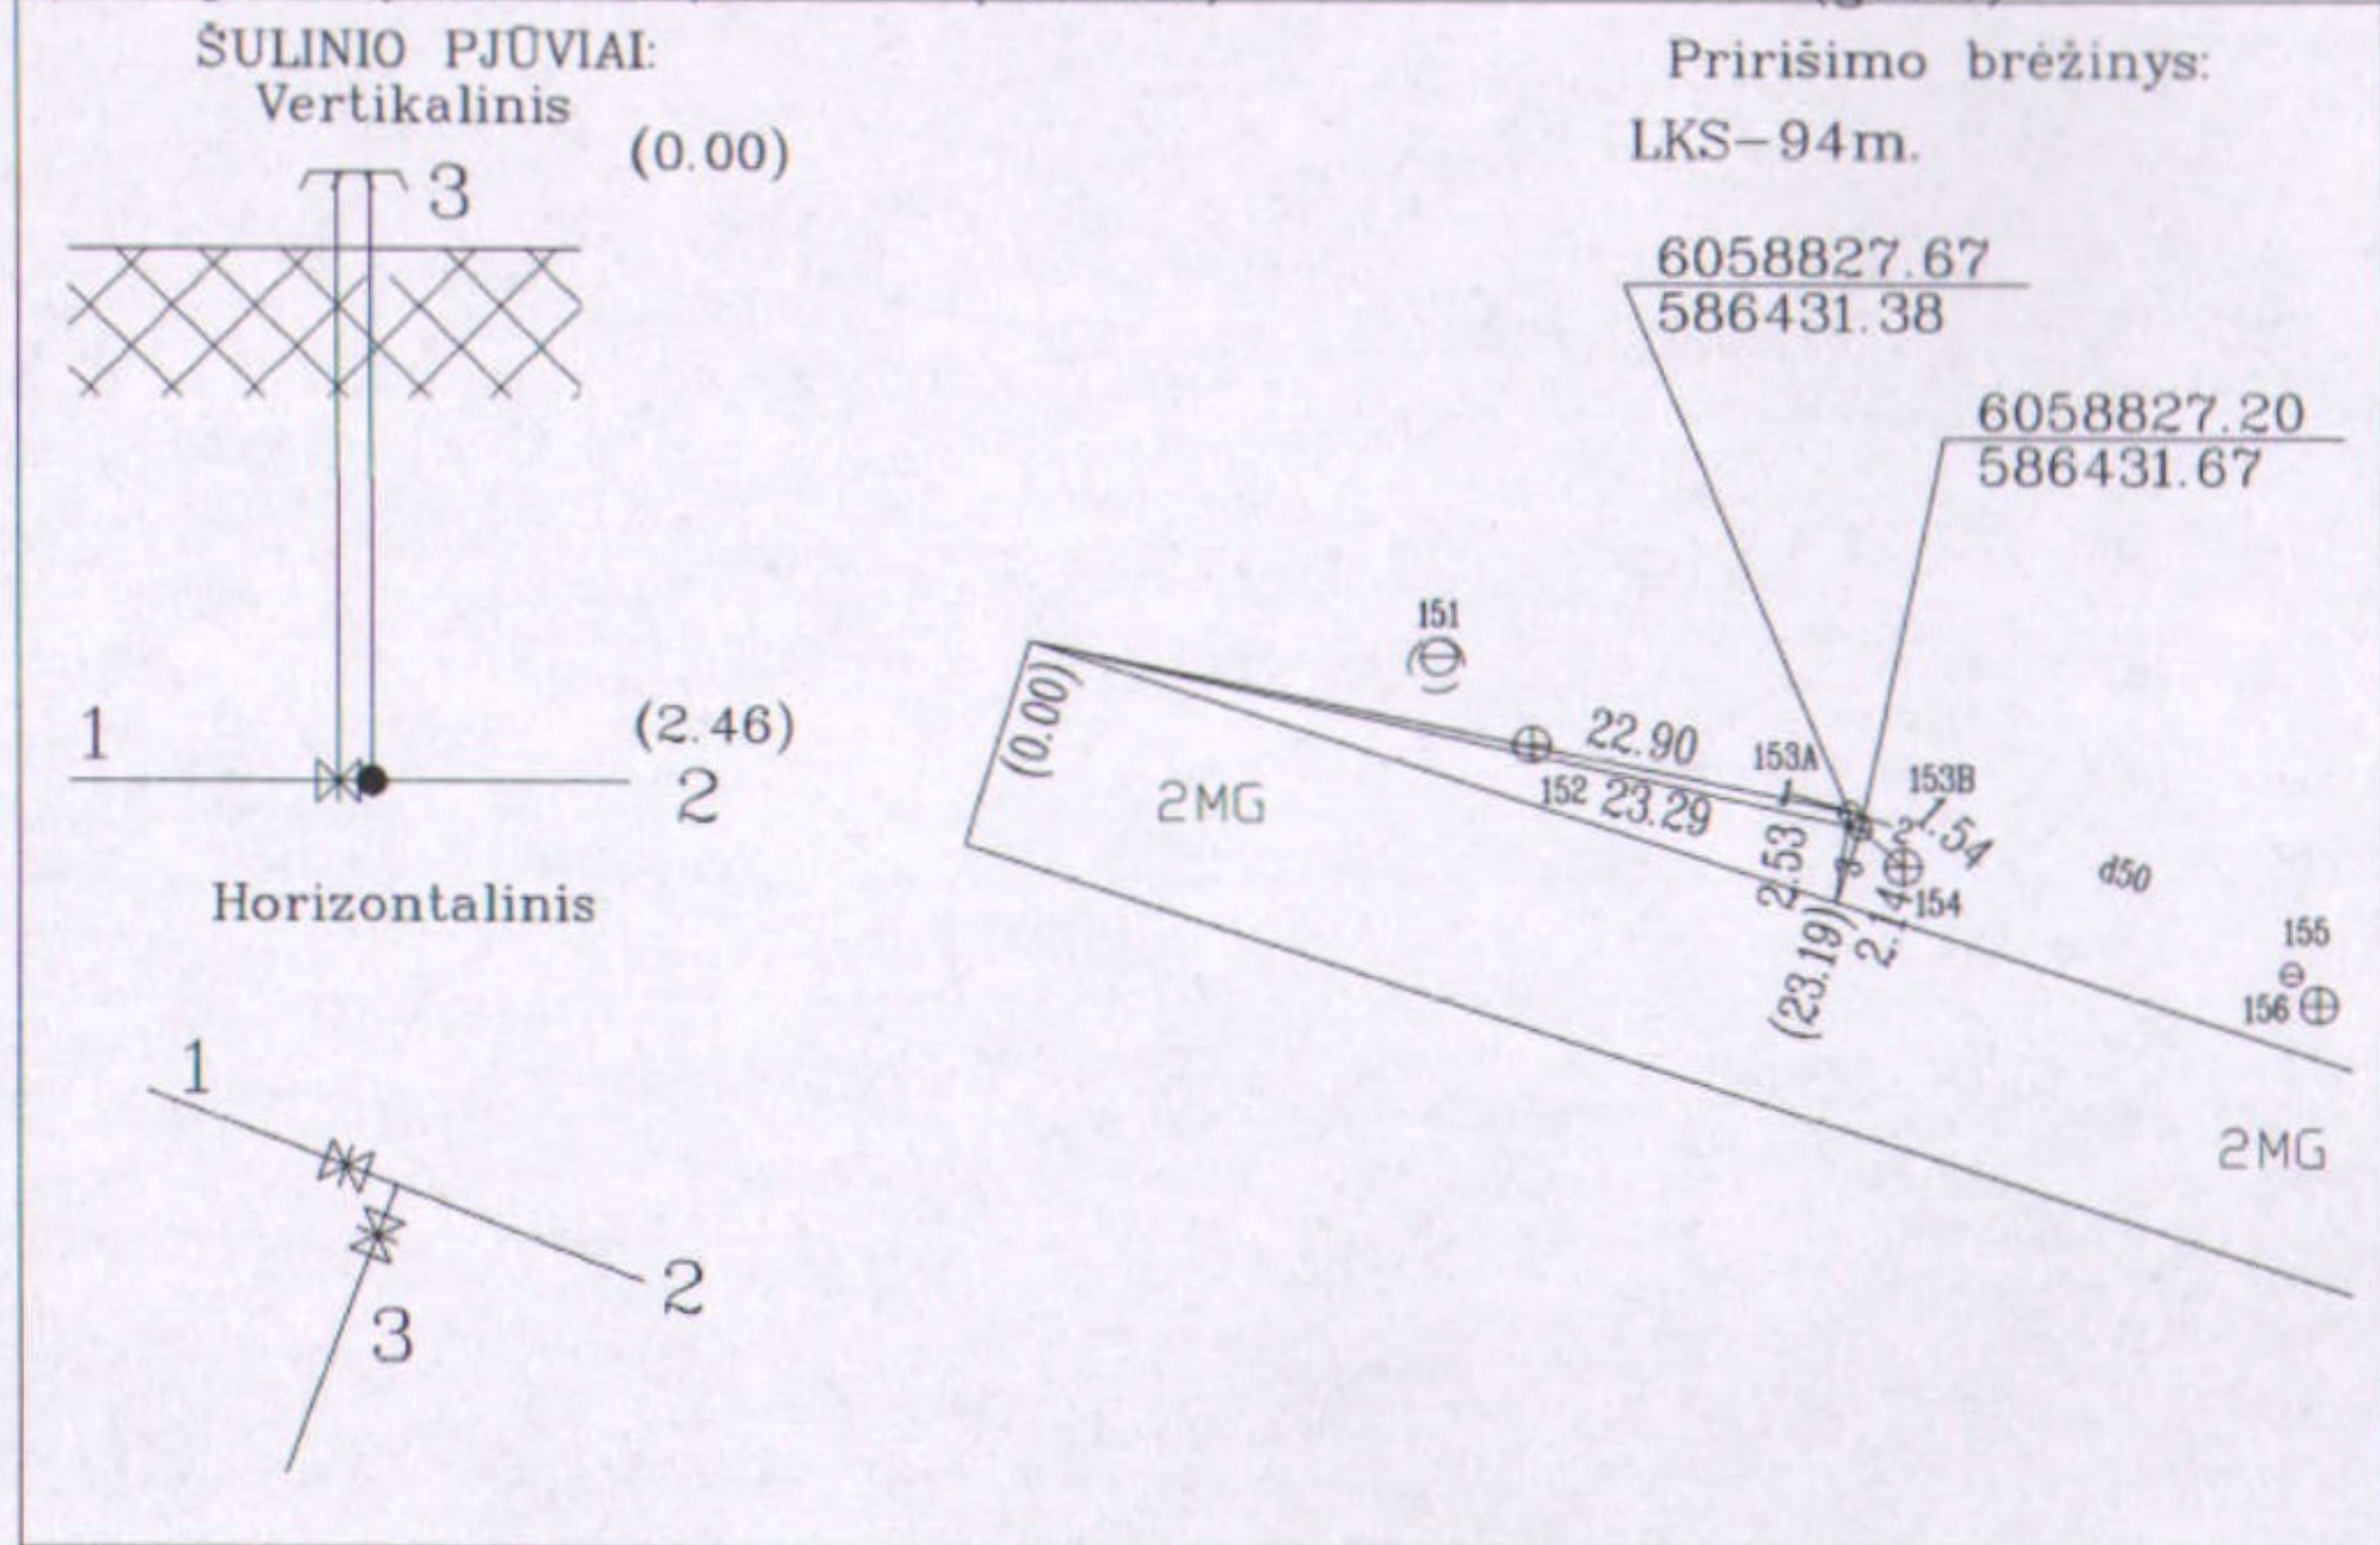

Pavad.	Medž.	Diametras mm	Atstumas nuo dangčio m.	Altitudės m.	Lipynės
Dangtis	ket.	150		213.30	(medžiaga, kiekis)
Žemė					Ar yra vandens?
Sienos	bet.				Ar yra dujų?
Dugnas	bet.				
VAMZDŽIAI	Nr.1	PE	32	Viršus 2.46 Apačia	UAB "TIRETAS"
	Nr.2	PE	50	Viršus 2.46 Apačia	Objektas: 15/12-1637
	Nr.3	PE	32	Viršus 2.46 Apačia	Sudarė A. Kamarauskas (pavardė) (parašas)
	Nr.4			Viršus Apačia	Patikrino D. Rimkus (pavardė) (parašas)
	Nr.5			Viršus Apačia	2015.12.22 (kortelės sudarymo data)