




|                         |                 |         |                         |
|-------------------------|-----------------|---------|-------------------------|
| FEKALINĖ KANALIZACIJA   | šulinio Nr. 156 | KORTELE | 173-A-8 (77/31-0086)    |
| (įrenginio pavadinimas) | (plane)         |         | (planšeto nomenklatura) |
| 2015                    | Vilnius         | Belgy   |                         |
| (sul. pastatymo metai)  | (miestas)       | (gatvė) |                         |


ŠULINIO PJUVIAI:  
Vertikalinis

Pririšimo brėžinys:  
LKS-94m. X=6058822.36  
Y=586444.21

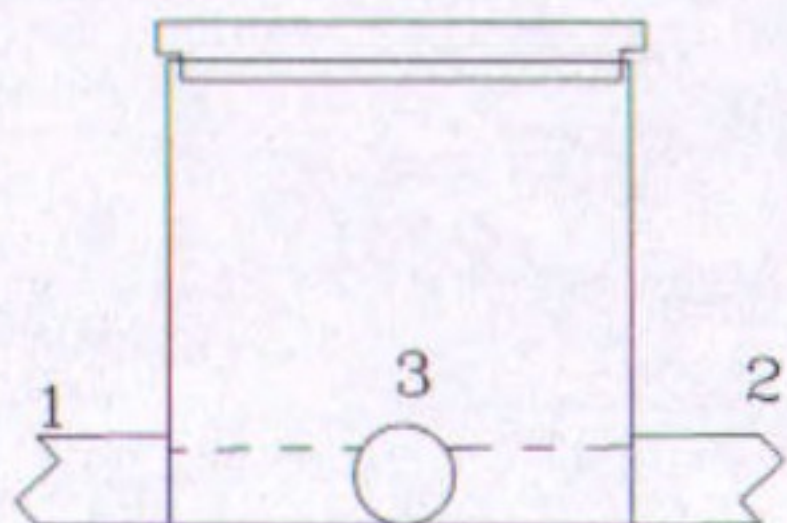

Horizontalinis :

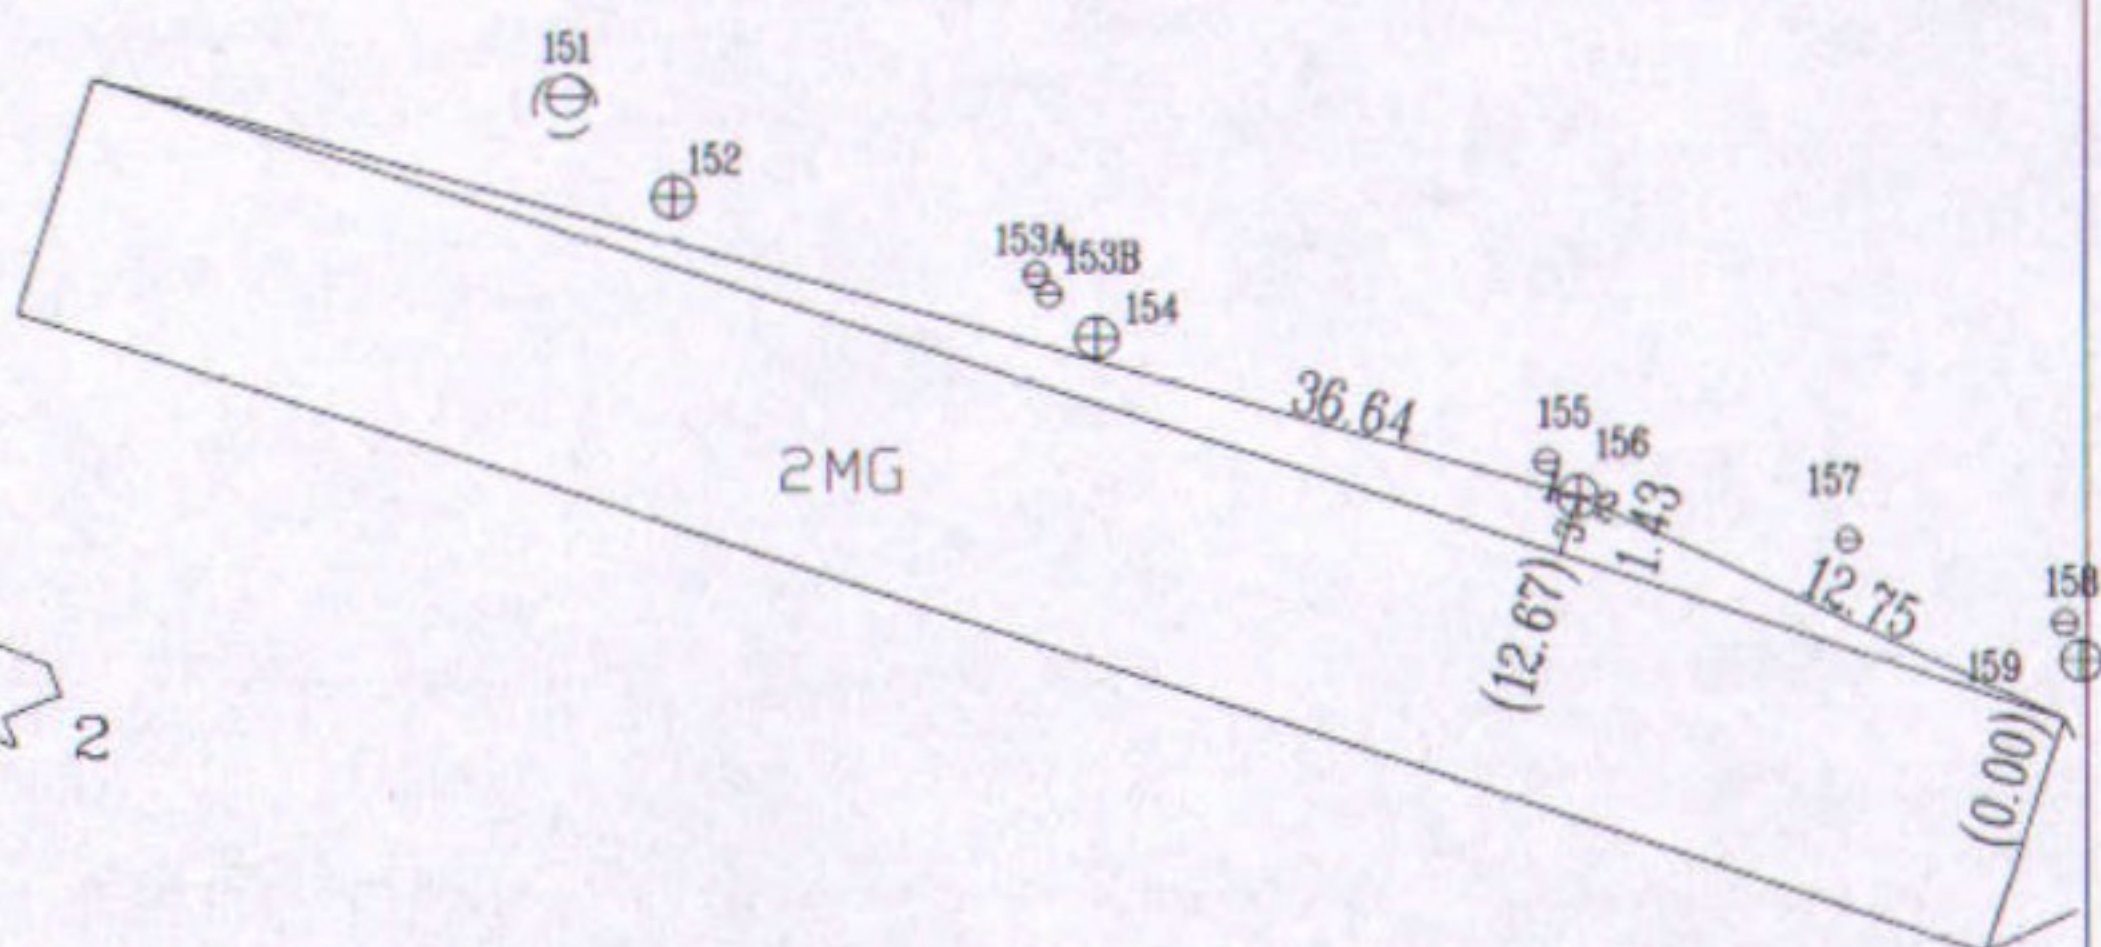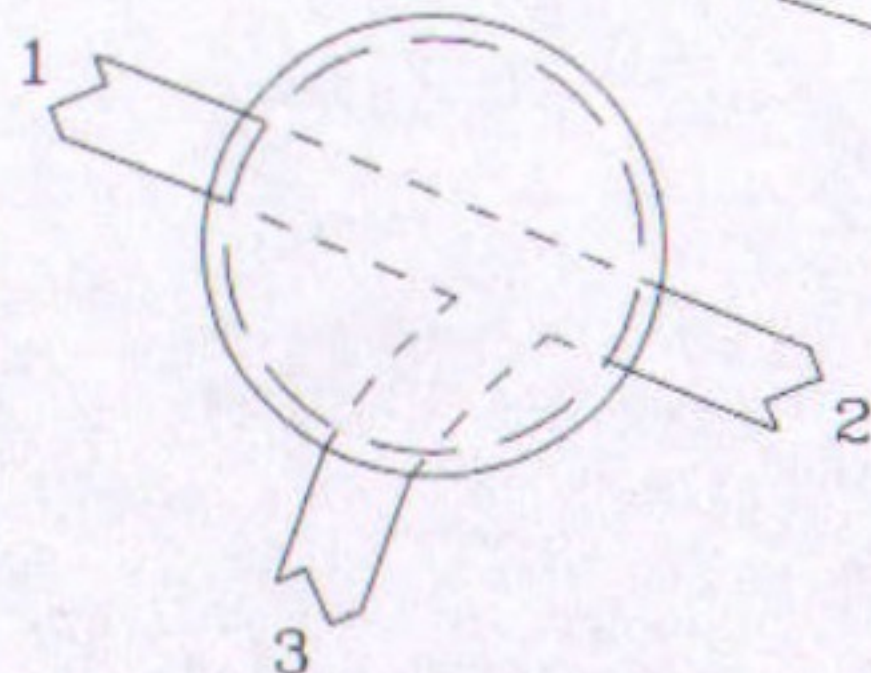
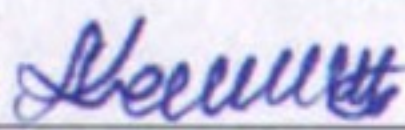
|           |       |                 |                            |             |                  |                          |   |
|-----------|-------|-----------------|----------------------------|-------------|------------------|--------------------------|---|
| Pavad.    | Medž. | Diametras<br>mm | Atstumas nuo<br>dangčio m. |             | Altitudes m.     | Lipynes                  | —                                                                                                   |
| Dangtis   | ket.  | 315             |                            |             | 214.08<br>214.08 |                          | (medžiaga, kiekis)                                                                                  |
| Žeme      |       |                 |                            |             |                  | Ar yra vandens?          | —                                                                                                   |
| Sienos    | PVC   |                 |                            |             |                  | Ar yra dujų?             | —                                                                                                   |
| Dugnas    | PVC   | 315             | 2.60                       |             | 211.48           |                          |   |
| VAMZDŽIAI | Nr.1  | PVC             | 160                        | Apačia 2.76 | 211.32           | UAB " TIRETAS "          |   |
|           | Nr.2  | PVC             | 160                        | Apačia 2.76 | 211.32           |                          |   |
|           | Nr.3  | PVC             | 110                        | Apačia 2.08 | 212.00           |                          |   |
|           | Nr.4  |                 |                            | Apačia      |                  | Objektas : 15/12-1637    |   |
|           | Nr.4a |                 |                            | Apačia      |                  | Sudare                   | A Kamarauskas  |
|           | Nr.5  |                 |                            | Apačia      |                  |                          | (pavarde)                                                                                           |
|           | Nr.5a |                 |                            | Apačia      |                  | Patikrino                | D. Rimkus      |
|           | Nr.6  |                 |                            | Apačia      |                  |                          | (pavarde)                                                                                           |
|           | Nr.7  |                 |                            | Apačia      |                  | 2015.12.22               |   |
|           | Nr.8  |                 |                            | Apačia      |                  |                          |   |
|           |       |                 |                            |             |                  | (korteles sudarymo data) |   |