


VAND. SKLENDĖ	šulinio Nr. 157	KORTELE	173-A-8 (77/31-0086)
(įrenginio pavadinimas)		(plane)	(planšeto nomenklatūra)
2015	VILNIUS	Belgu	
(sul. pastatymo metai)	(miestas)	(gatvė)	

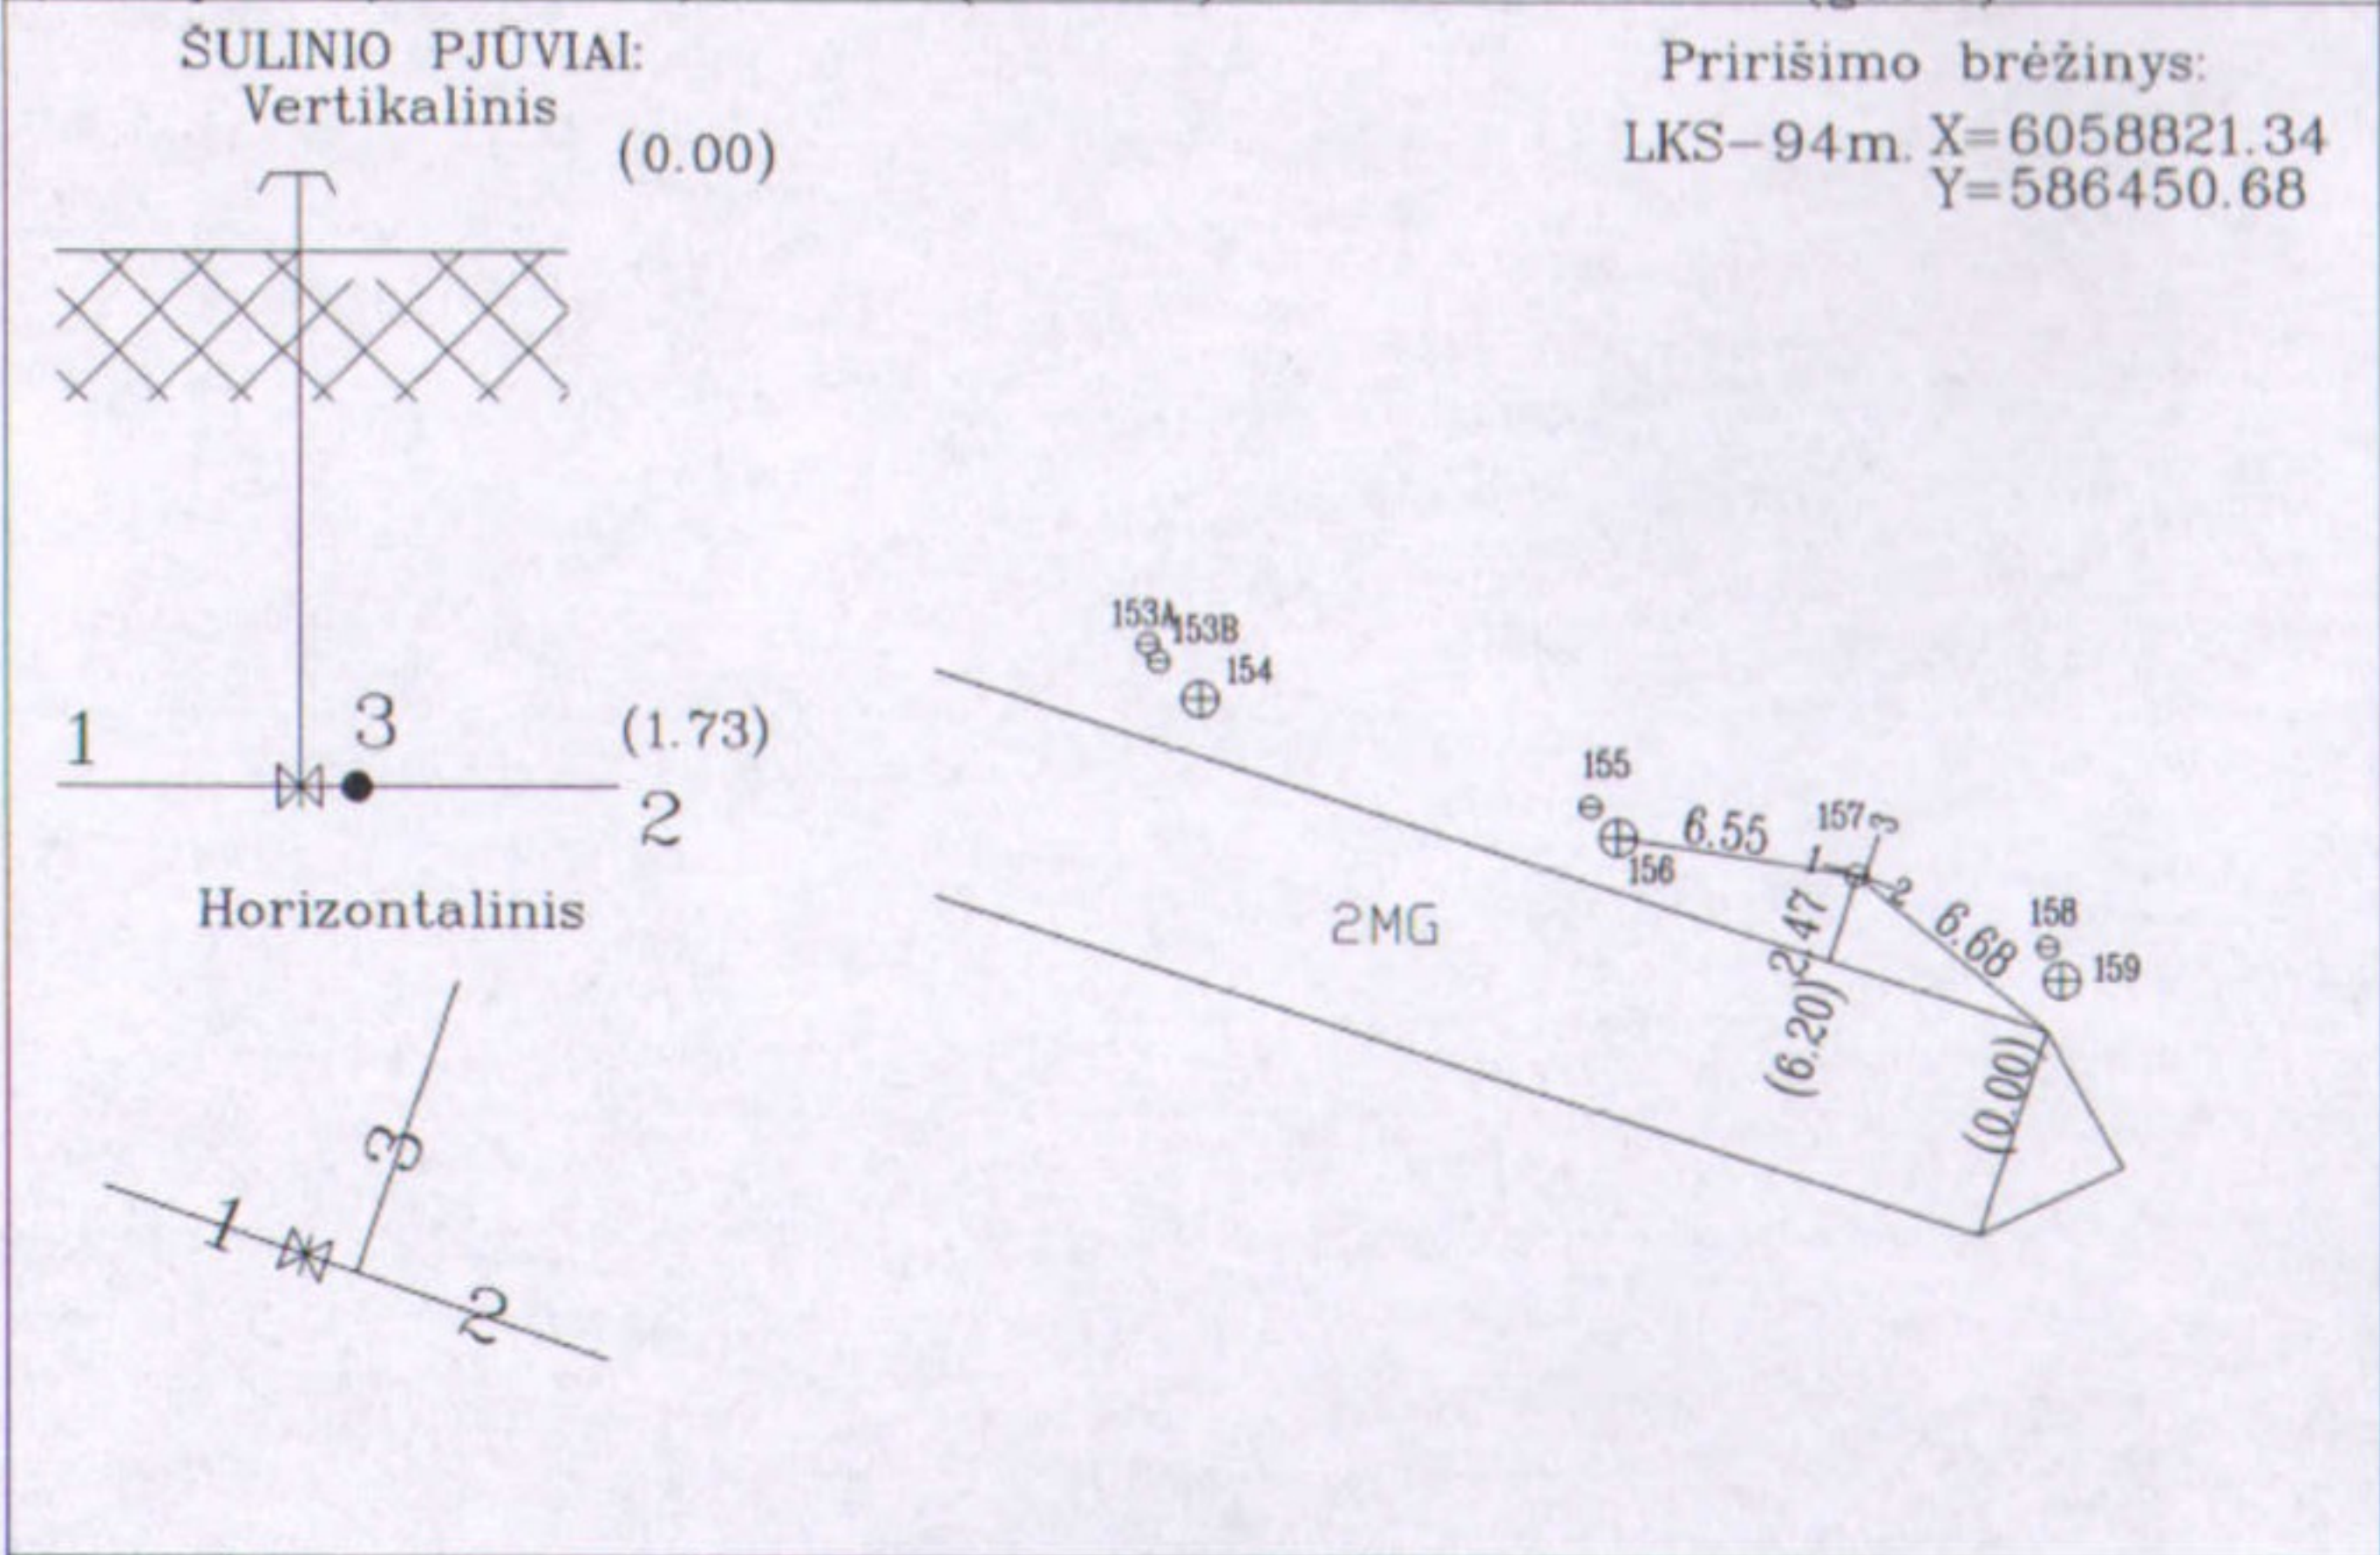

Pavad.		Medž.	Diametras mm	Atstumas nuo dangčio m.	Altitudės m.	Lipynės		
Dangtis		ket.	150		213.91	(medžiaga, kiekis)		
Žemė						Ar yra vandens?		
Sienos		bet.				Ar yra dujų?		
Dugnas		bet.						
VAMZDŽIAI	Nr.1	PE	50	Viršus 1.73	212.18	UAB " TIRETAS "		
				Apačia				
	Nr.2	PE	110	Viršus 1.73	212.18	Objektas: 15/12-1637		
				Apačia				
	Nr.3	PE	110	Viršus 1.73	212.18	Sudarė	A. Kamarauskas	
				Apačia			(pavardė)	(parašas)
	Nr.4			Viršus		Patikrino	D. Rimkus	
				Apačia			(pavardė)	(parašas)
	Nr.5			Viršus		2015.12.22		
				Apačia				
						(kortelės sudarymo data)		