



FEKALINĖ KANALIZACIJA	šulinio Nr. 159	KORTELE	173-A-8 (77/31-0086)
(įrenginio pavadinimas)	(plane)		(planšeto nomenklatura)
2015	Vilnius	Belgy	
(sul. pastatymo metai)	(miestas)	(gatvė)	


ŠULINIO PJUVIAL:
Vertikalinis

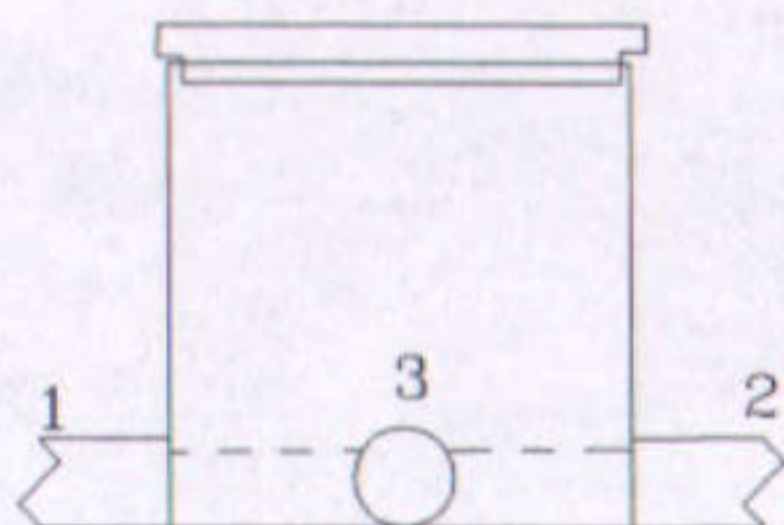

Horizontalinis :

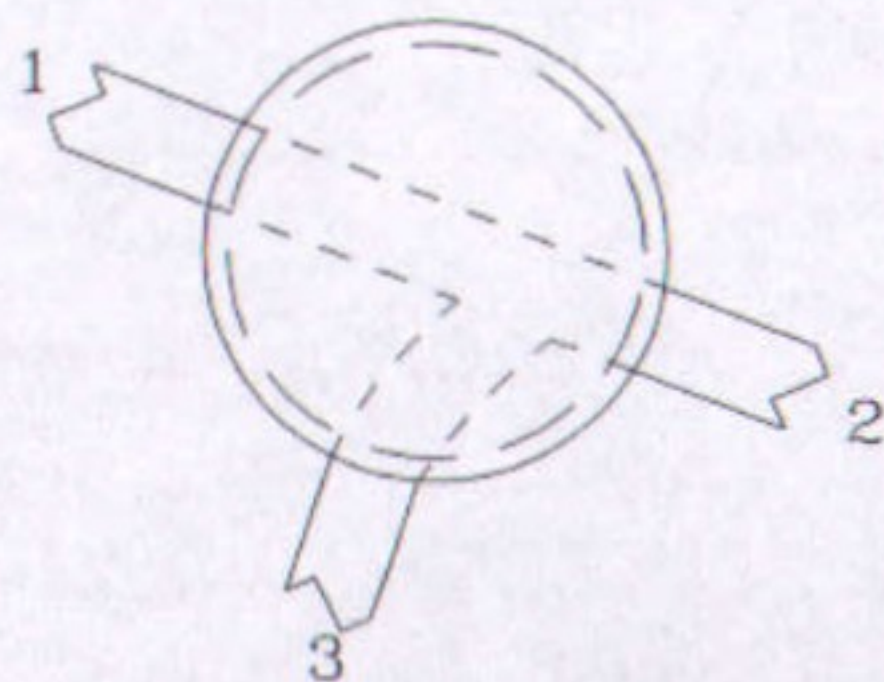

Pririšimo brėžinys:
LKS-94m. X=6058818.46
Y=586456.22

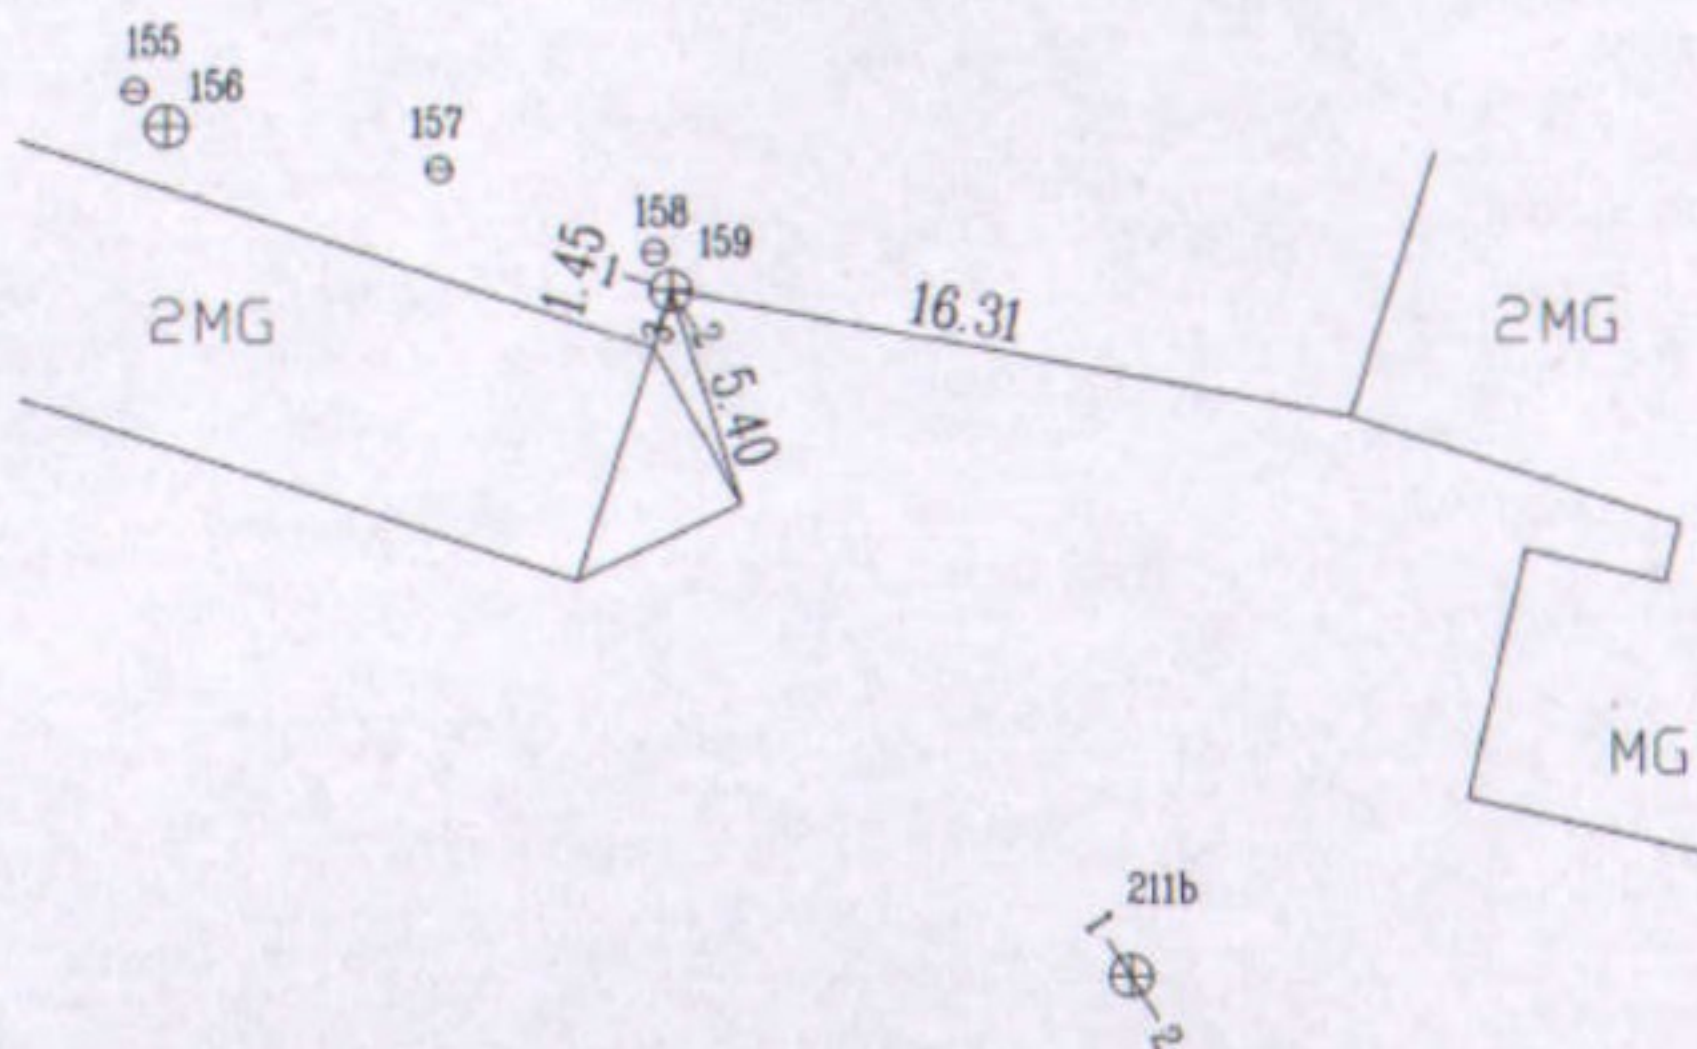

Pavad.	Medž.	Diametras mm	Atstumas nuo dangčio m.	Altitudes m.	Lipynes	—	
Dangtis	ket.	315		208.64		(medžiaga, kiekis)	
Žeme					Ar yra vandens?	—	
Sienos	PVC				Ar yra dujų?	—	
Dugnas	PVC	315	3.08	211.35			
VAMZDŽIAI	Nr.1	PVC	160	Apačia 3.24	211.19	UAB "TIRETAS"	
	Nr.2	PVC	160	Apačia 3.24	211.19		
	Nr.3	PVC	110	Apačia 2.28	212.15		
	Nr.4			Apačia		Objektas : 15/12-1637	
	Nr.4a			Apačia		Sudare	A. Kamarauskas
	Nr.5			Apačia			(pavarde)
	Nr.5a			Apačia		Patikrino	D. Rimkus
	Nr.6			Apačia			(pavarde)
	Nr.7			Apačia		2015.12.22	
	Nr.8			Apačia		(korteles sudarymo data)	