


VAND. SKLENDE (įrenginio pavadinimas)	šulinio Nr. 201 (plane)	KORTELE (planšeto nomenklatūra)
173-A-8 (77/31-0086)		
2015 (šul. pastatymo metai)	VILNIUS (miestas)	Belgų (gatvė)

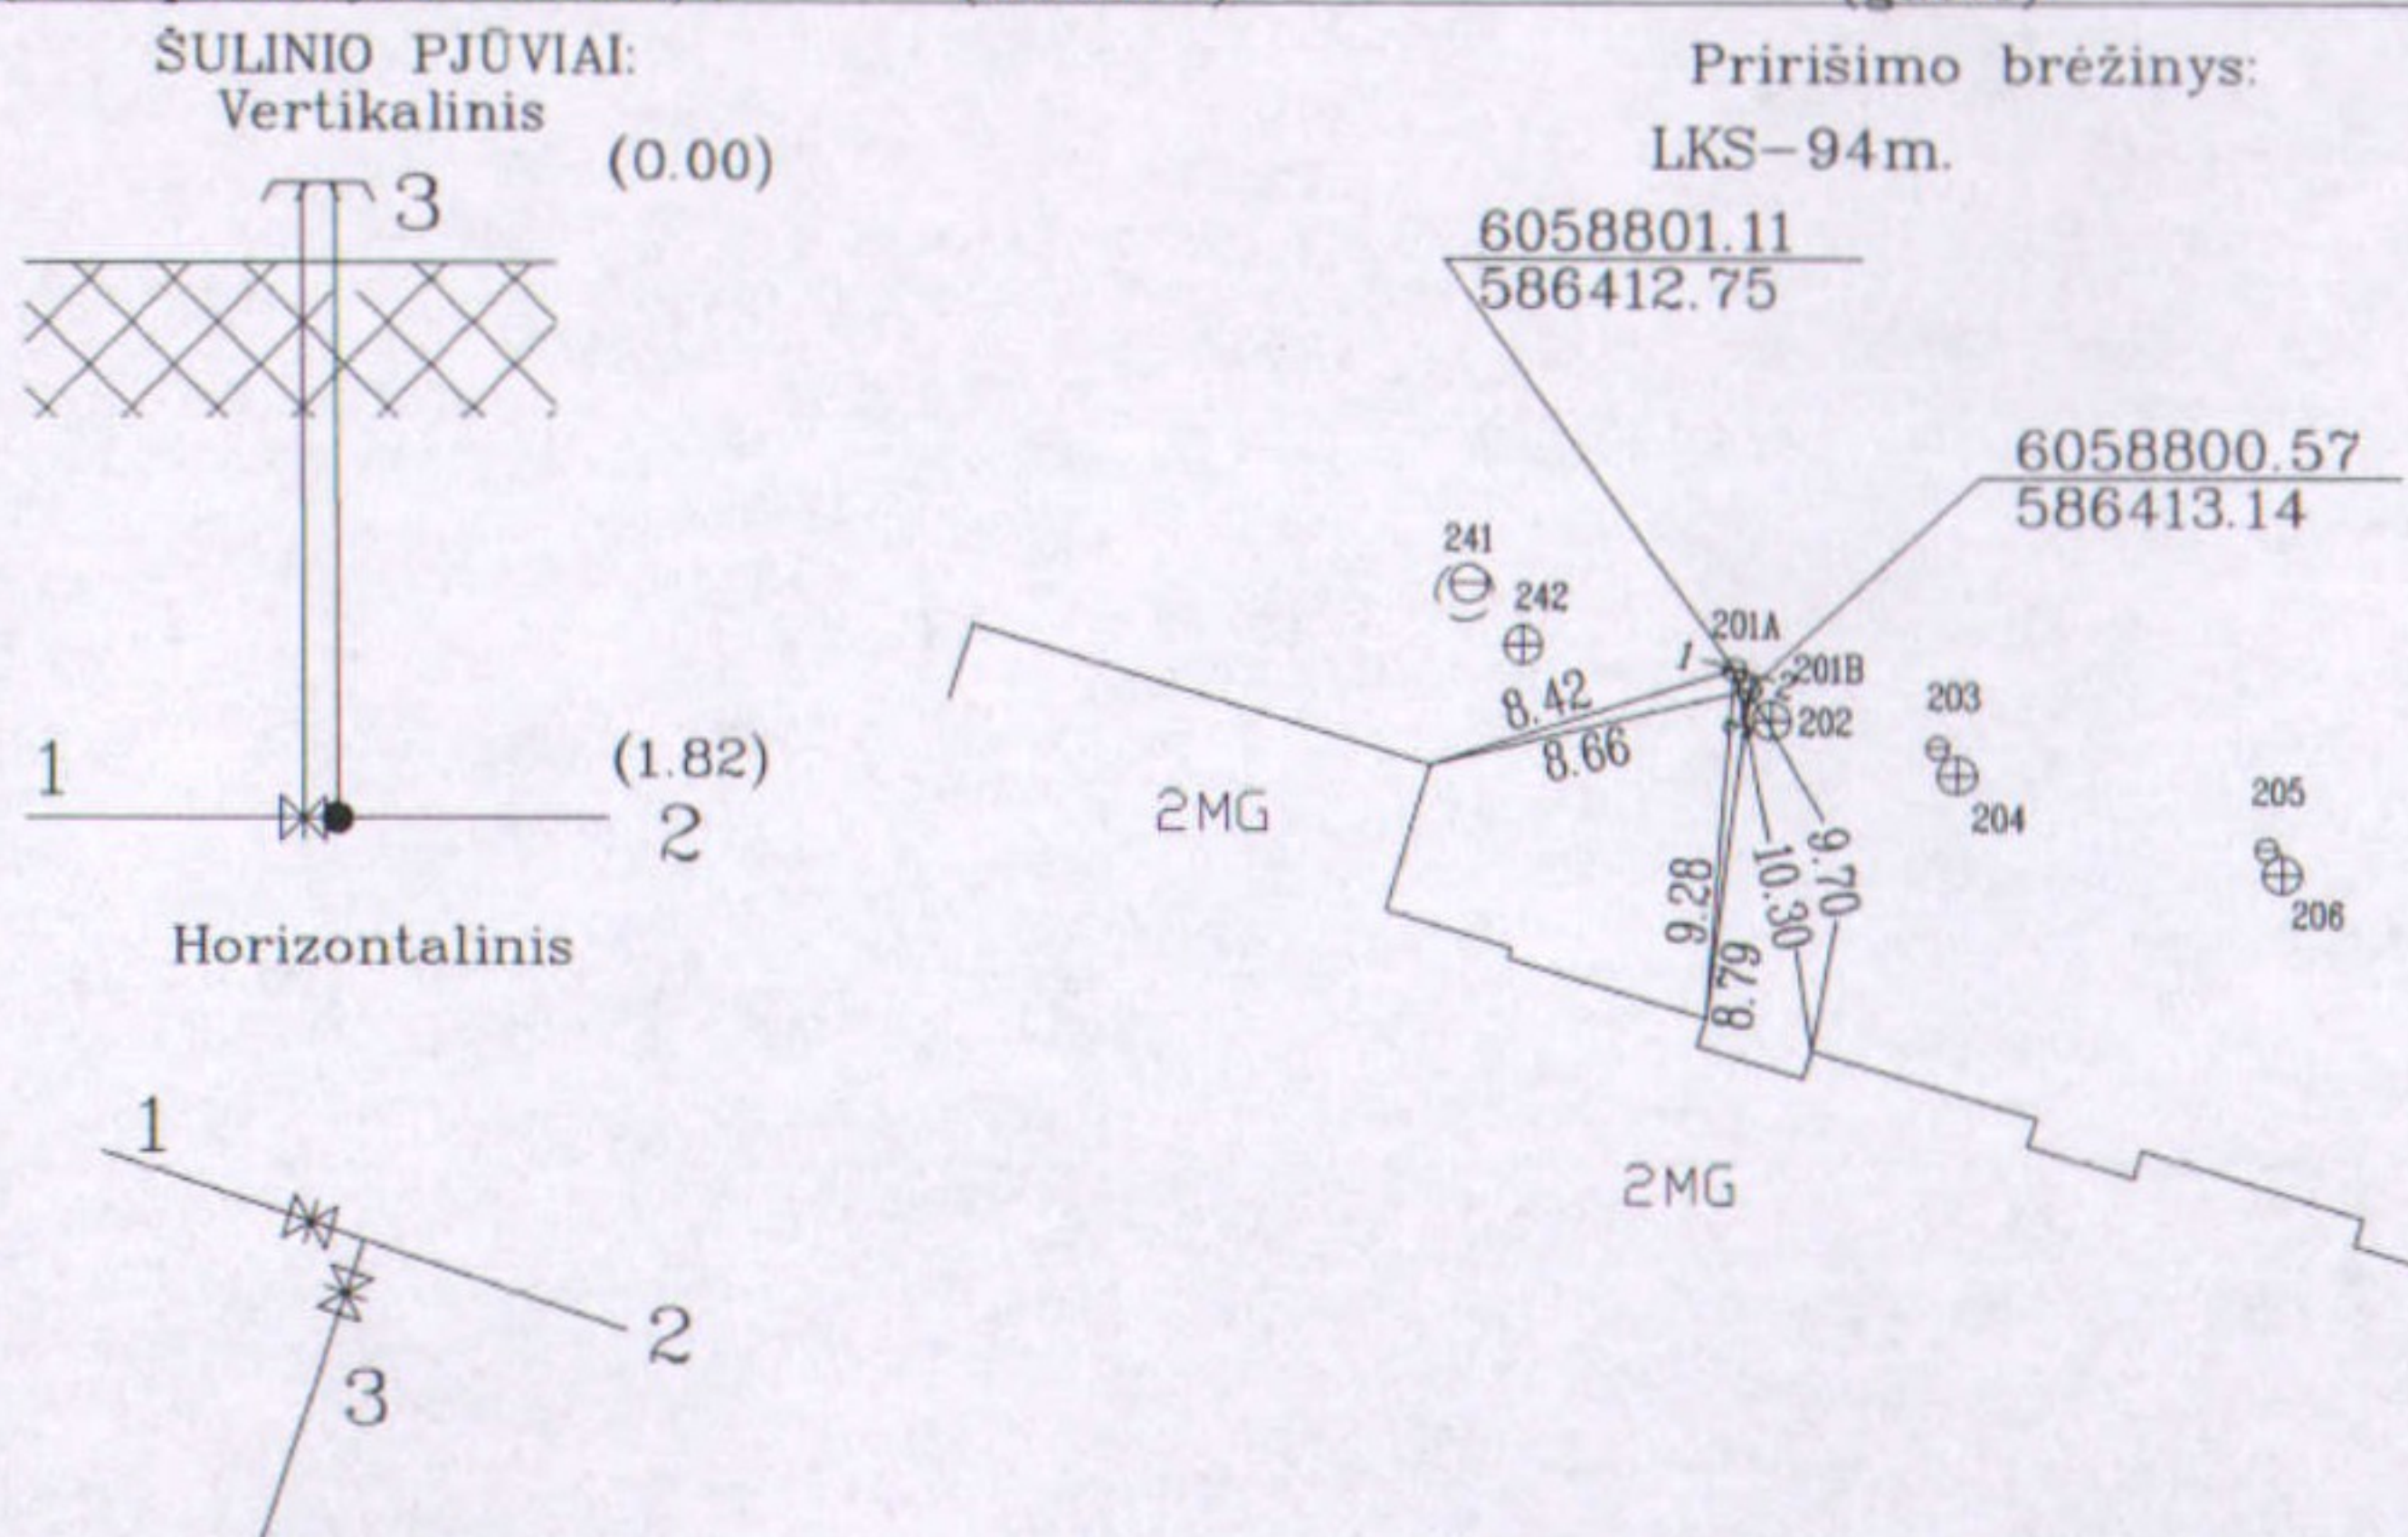

Pavad.	Medž.	Diametras mm	Atstumas nuo dangčio m.	Altitudės m.	Lipynės
Dangtis	ket.	150		212.80	— (medžiaga, kiekis)
Žemė					Ar yra vandens? —
Sienos	bet.				Ar yra dujų? —
Dugnas	bet.				
VAMZDŽIAI	Nr.1	PE	32	Viršus 1.82 Apačia	UAB "TIRETAS"
	Nr.2	PE	50	Viršus 1.82 Apačia	Objektas: 15/12-1637
	Nr.3	PE	32	Viršus 1.82 Apačia	Sudarė A. Kamarauskas (pavardė) (parašas)
	Nr.4			Viršus Apačia	Patikrino D. Rimkus (pavardė) (parašas)
	Nr.5			Viršus Apačia	2015.12.22 (kortelės sudarymo data)