


VAND. SKLENDE	šulinio Nr. 201	KORTELE	173-A-8 (77/31-0086)
(įrenginio pavadinimas)	(plane)	(planšeto nomenklatūra)	
2015	VILNIUS	Belgu	
(šul. pastatymo metai)	(miestas)	(gatvė)	

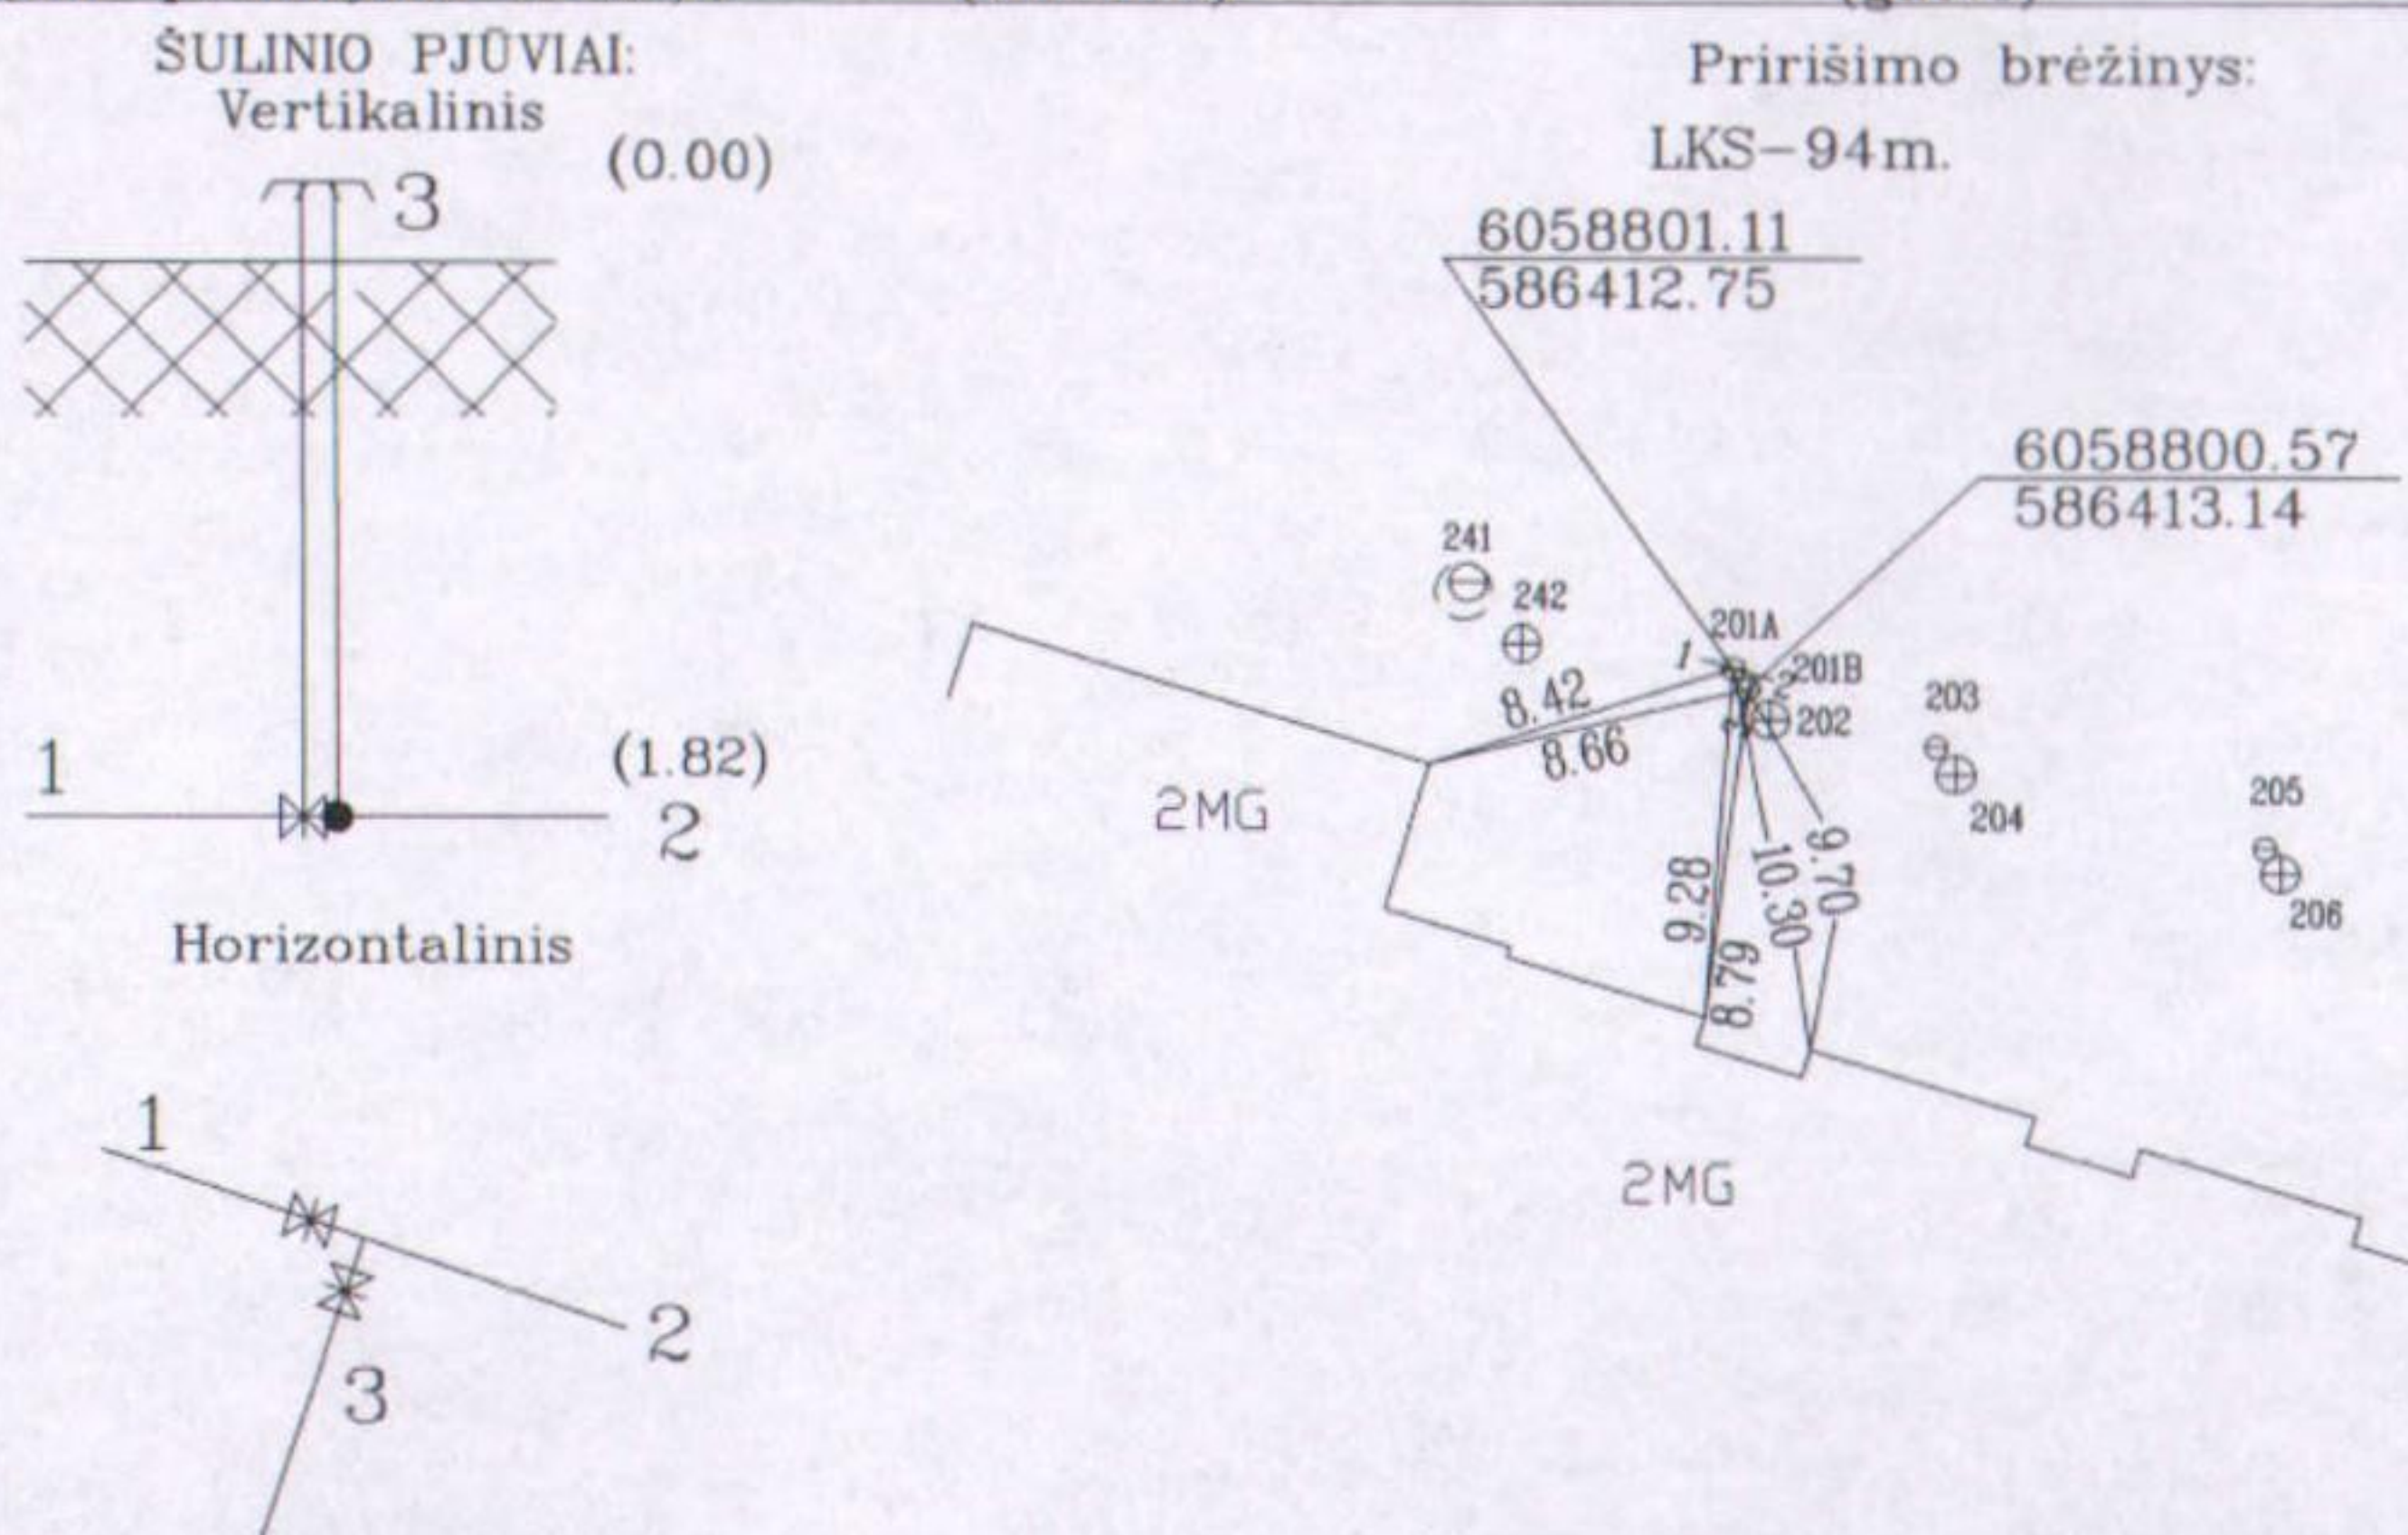

Pavad.	Medž.	Diametras mm	Atstumas nuo dangčio m.	Altitudės m.	Lipynės	—		
Dangtis	ket.	150		212.80		(medžiaga, kiekis)		
Žemė					Ar yra vandens?	—		
Sienos	bet.				Ar yra dujų?	—		
Dugnas	bet.							
VAMZDŽIAI	Nr.1	PE	32	Viršus 1.82	210.98	UAB " TIRETAS "		
				Apačia				
	Nr.2	PE	50	Viršus 1.82	210.98	Objektas: 15/12-1637		
				Apačia				
	Nr.3	PE	32	Viršus 1.82	210.98	Sudarė	A. Kamarauskas	
				Apačia			(pavardė)	(parašas)
	Nr.4			Viršus		Patikrino	D. Rimkus	
				Apačia			(pavardė)	(parašas)
	Nr.5			Viršus		2015.12.22		
				Apačia				
					(kortelės sudarymo data)			