


FEKALINĖ KANALIZACIJA	šulinio Nr.	202	KORTELE	173-A-8 (77/31-0086)
(įrenginio pavadinimas)		(plane)		(planšeto nomenklatura)
2015	Vilnius	Belgu		
(sul. pastatymo metai)	(miestas)	(gatvė)		



ŠULINIO PJUVIAI:
Vertikalinis

Pririšimo brėžinys:

LKS-94m. X=6058799.76
Y=586413.71

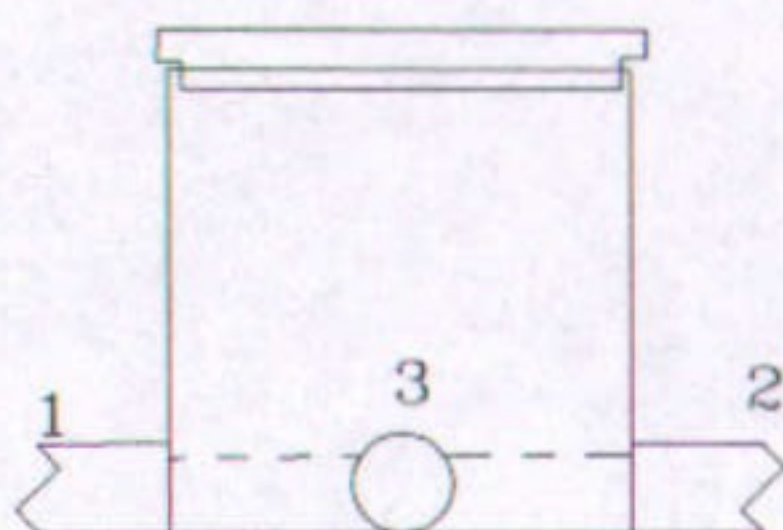

Horizontalinis :

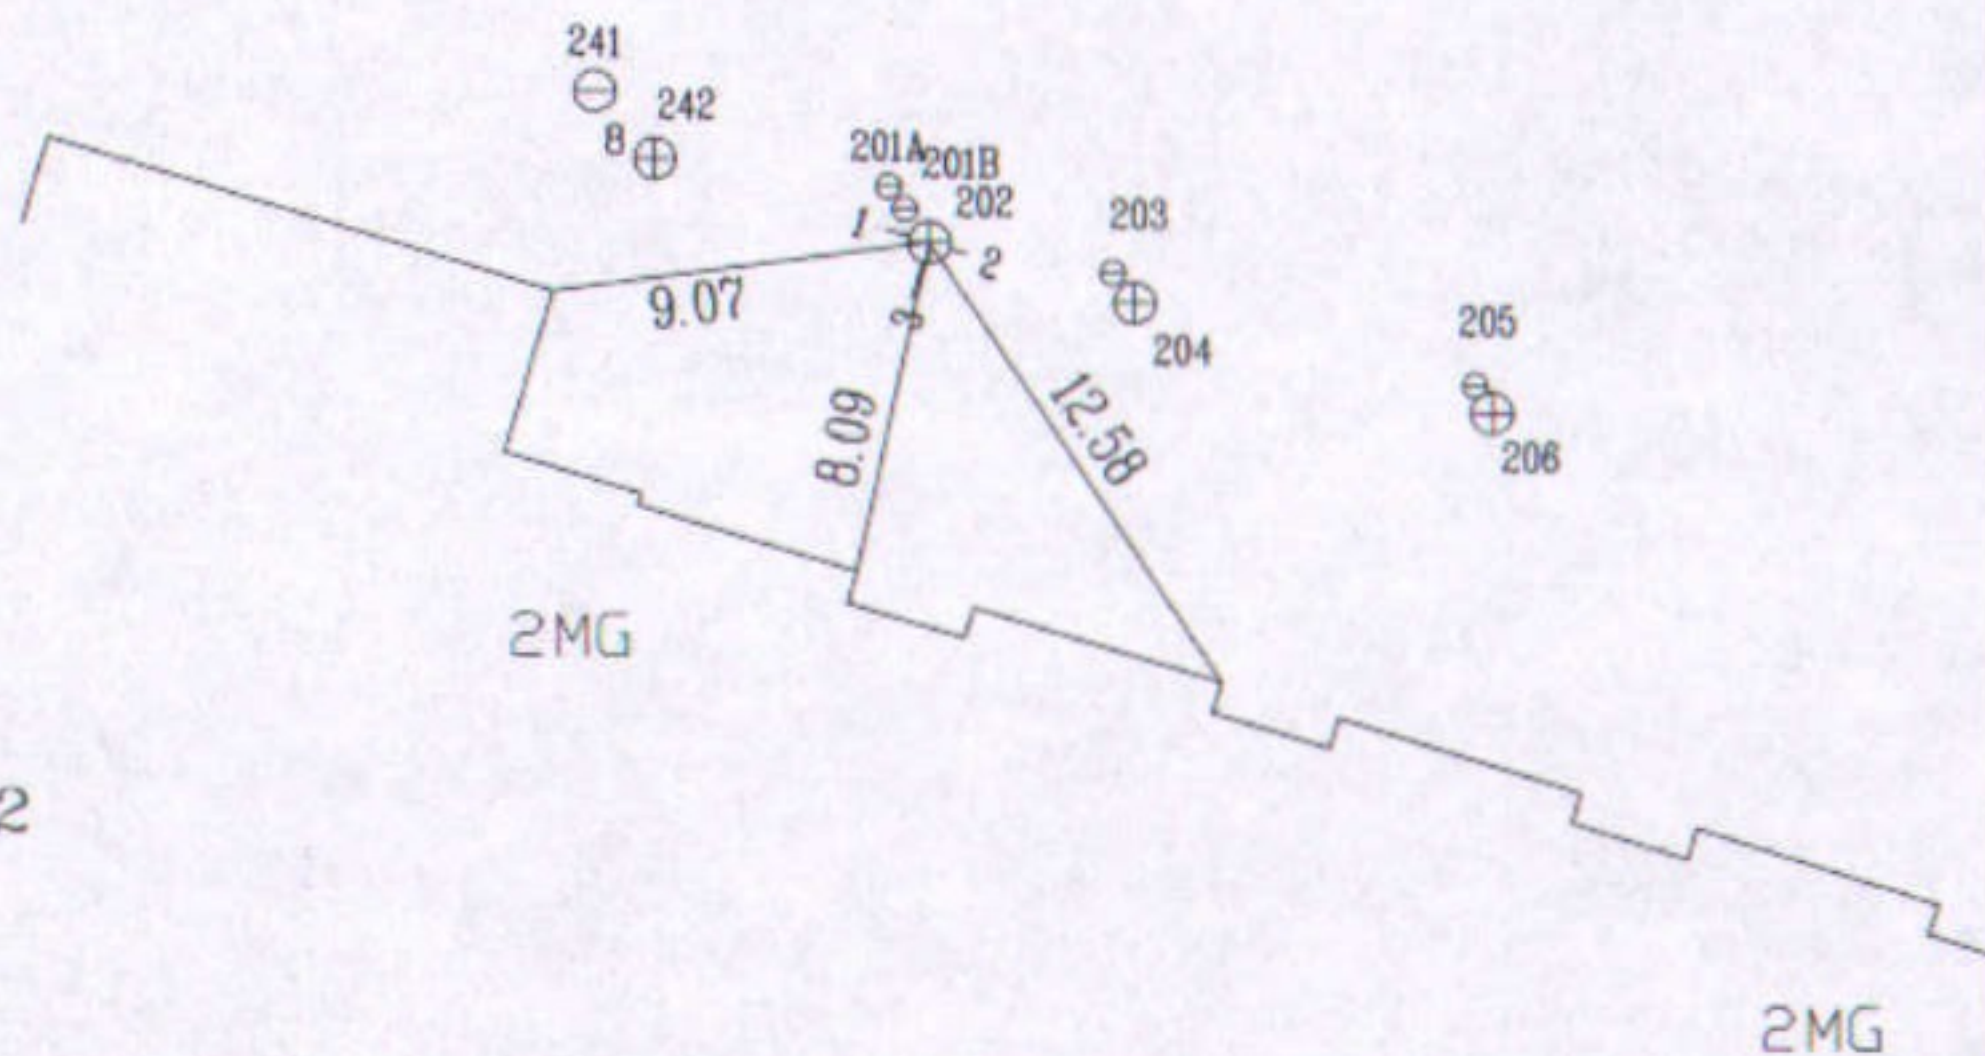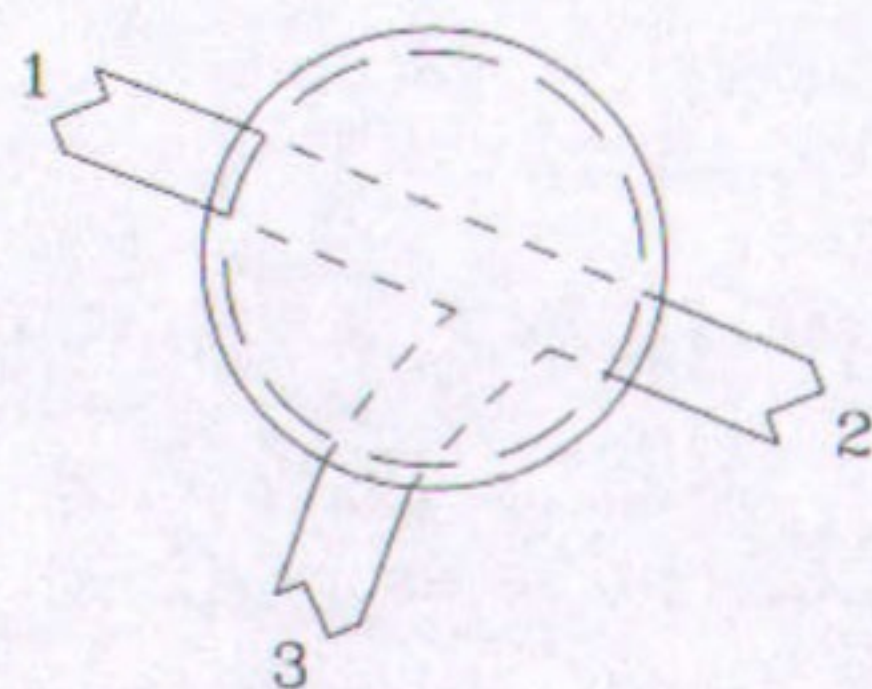

Pavad.	Medž.	Diametras mm	Atstumas nuo dangčio m.	Altitudes m.	Lipynes	
Dangtis	ket.	315		213.26		(medžiaga, kiekis)
Žeme					Ar yra vandens?	
Sienos	PVC				Ar yra dujų?	
Dugnas	PVC	315	1.70	211.56		
VAMZDŽIAI	Nr.1	PVC	160	Apačia 1.84	211.42	UAB "TIRETAS"
	Nr.2	PVC	160	Apačia 1.84	211.42	
	Nr.3	PVC	110	Apačia 1.83	211.43	
	Nr.4			Apačia		Objektas : 15/12-1637
	Nr.4a			Apačia		Sudare
	Nr.5			Apačia		
	Nr.5a			Apačia		Patikrino
	Nr.6			Apačia		
	Nr.7			Apačia		2015.12.22 (korteles sudarymo data)
	Nr.8			Apačia		