


VAND. SKLENDĖ	šulinio Nr. 203	KORTELE	173-A-8 (77/31-0086)
(įrenginio pavadinimas)	(plane)		(planšeto nomenklatūra)
2015	VILNIUS	Belgų	
(šul. pastatymo metai)	(miestas)	(gatvė)	

ŠULINIO PJŪVIAI:


Vertikalinis

(0.00)

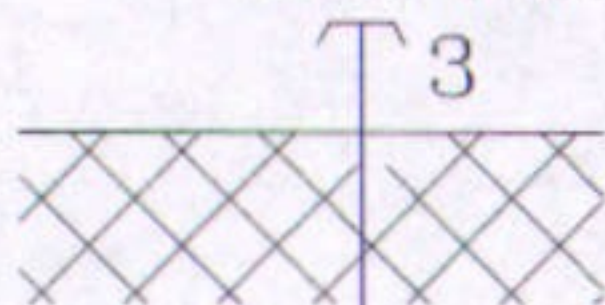


1 (1.96) 2

Horizontalinis

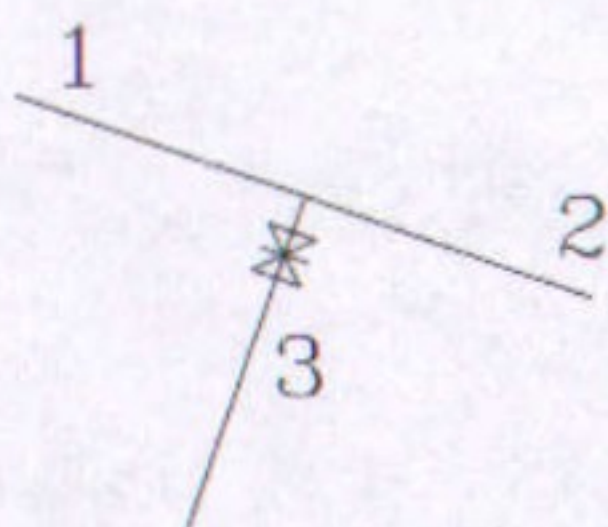

Pririšimo brėžinys:

LKS-94m. X=6058799.03
Y=586418.04

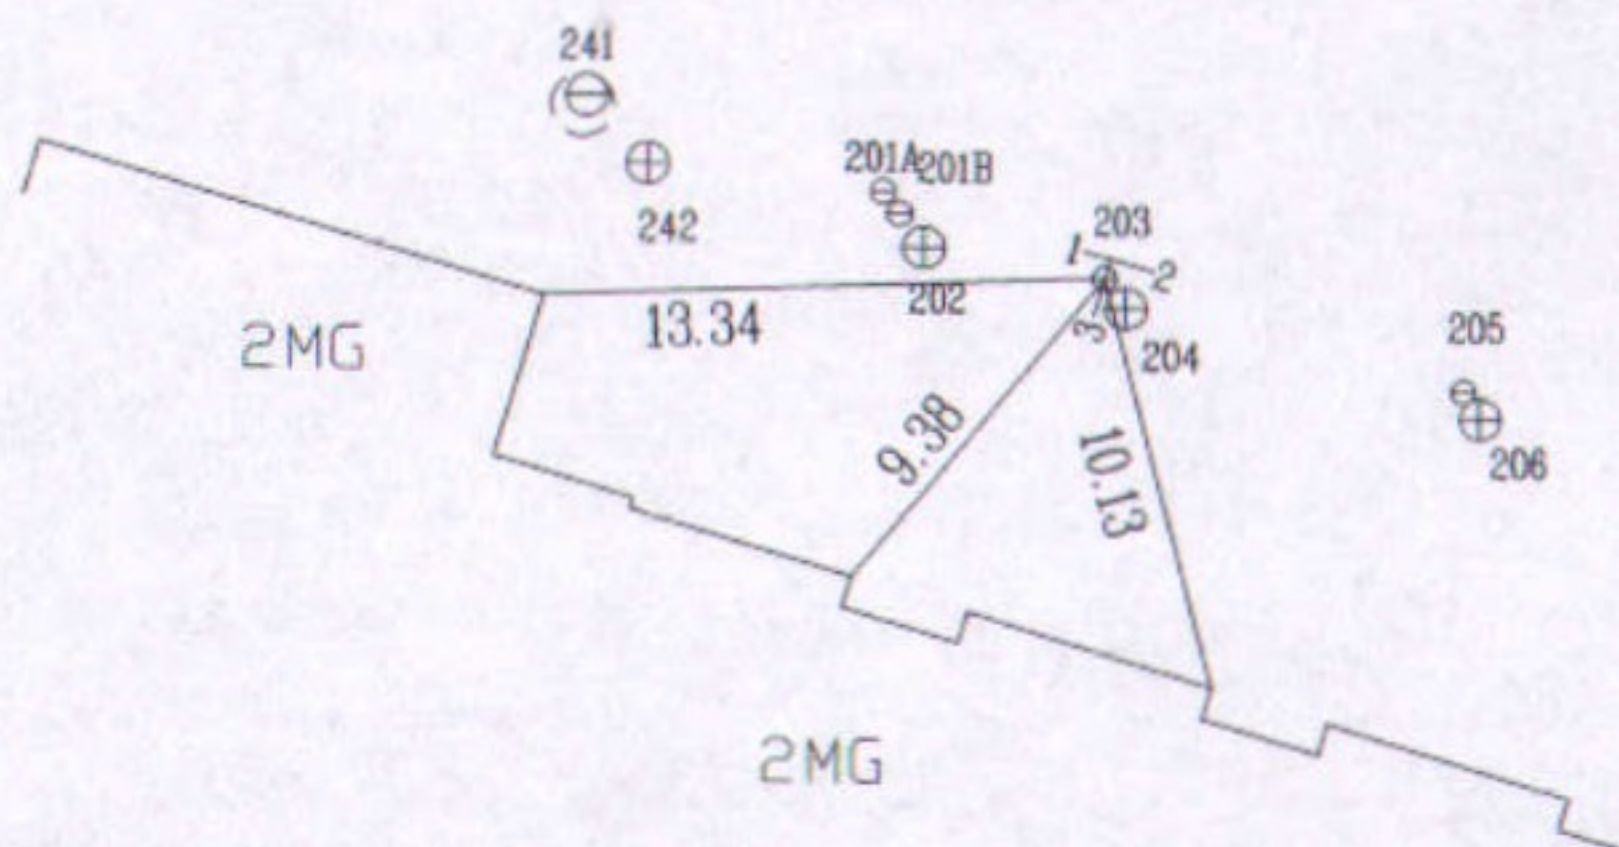

Pavad.	Medž.	Diametras mm	Atstumas nuo dangčio m.	Altitudės m.	Lipynės
Dangtis	ket.	150		213.20	(medžiaga, kiekis)
Žemė					Ar yra vandens? —
Sienos	bet.				Ar yra dujų? —
Dugnas	bet.				
VAMZDŽIAI	Nr.1	PE	50	Viršus 1.96	211.24
				Apačia	
	Nr.2	PE	50	Viršus 1.96	211.24
				Apačia	
	Nr.3	PE	32	Viršus 1.96	211.24
				Apačia	
	Nr.4			Viršus	
				Apačia	
	Nr.5			Viršus	
				Apačia	
					UAB "TIRETAS"
					Objektas: 15/12-1637
					Sudarė A. Kamarauskas
					(pavardė) (parašas)
					Patikrino D. Rimkus
					(pavardė) (parašas)
					2015.12.22
					(kortelės sudarymo data)