




FEKALINĖ KANALIZACIJA	šulinio Nr.	206	KORTELE	173-A-8 (77/31-0086)
(įrenginio pavadinimas)		(plane)		(planšeto nomenklatura)
2015	Vilnius	Belgy		
(sul. pastatymo metai)	(miestas)	(gatvė)		

ŠULINIO PJUVIAL:
Vertikalinis

Pririšimo brėžinys:
LKS-94m. X=6058795.66
Y=586427.03

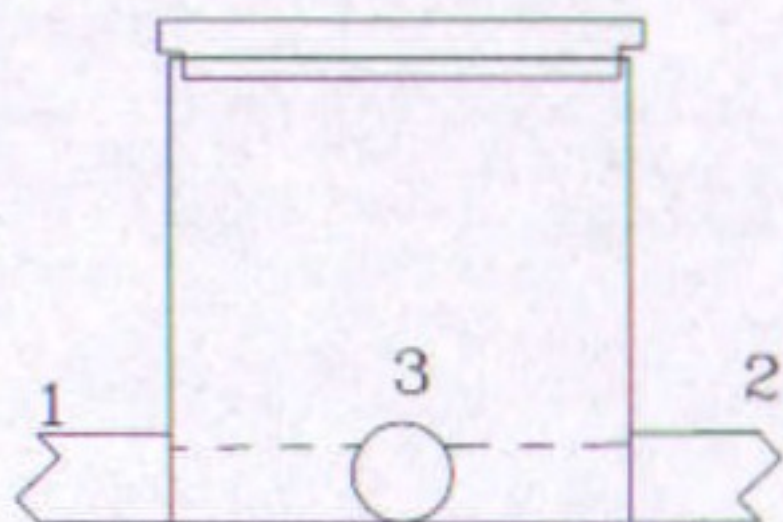

Horizontalinis :

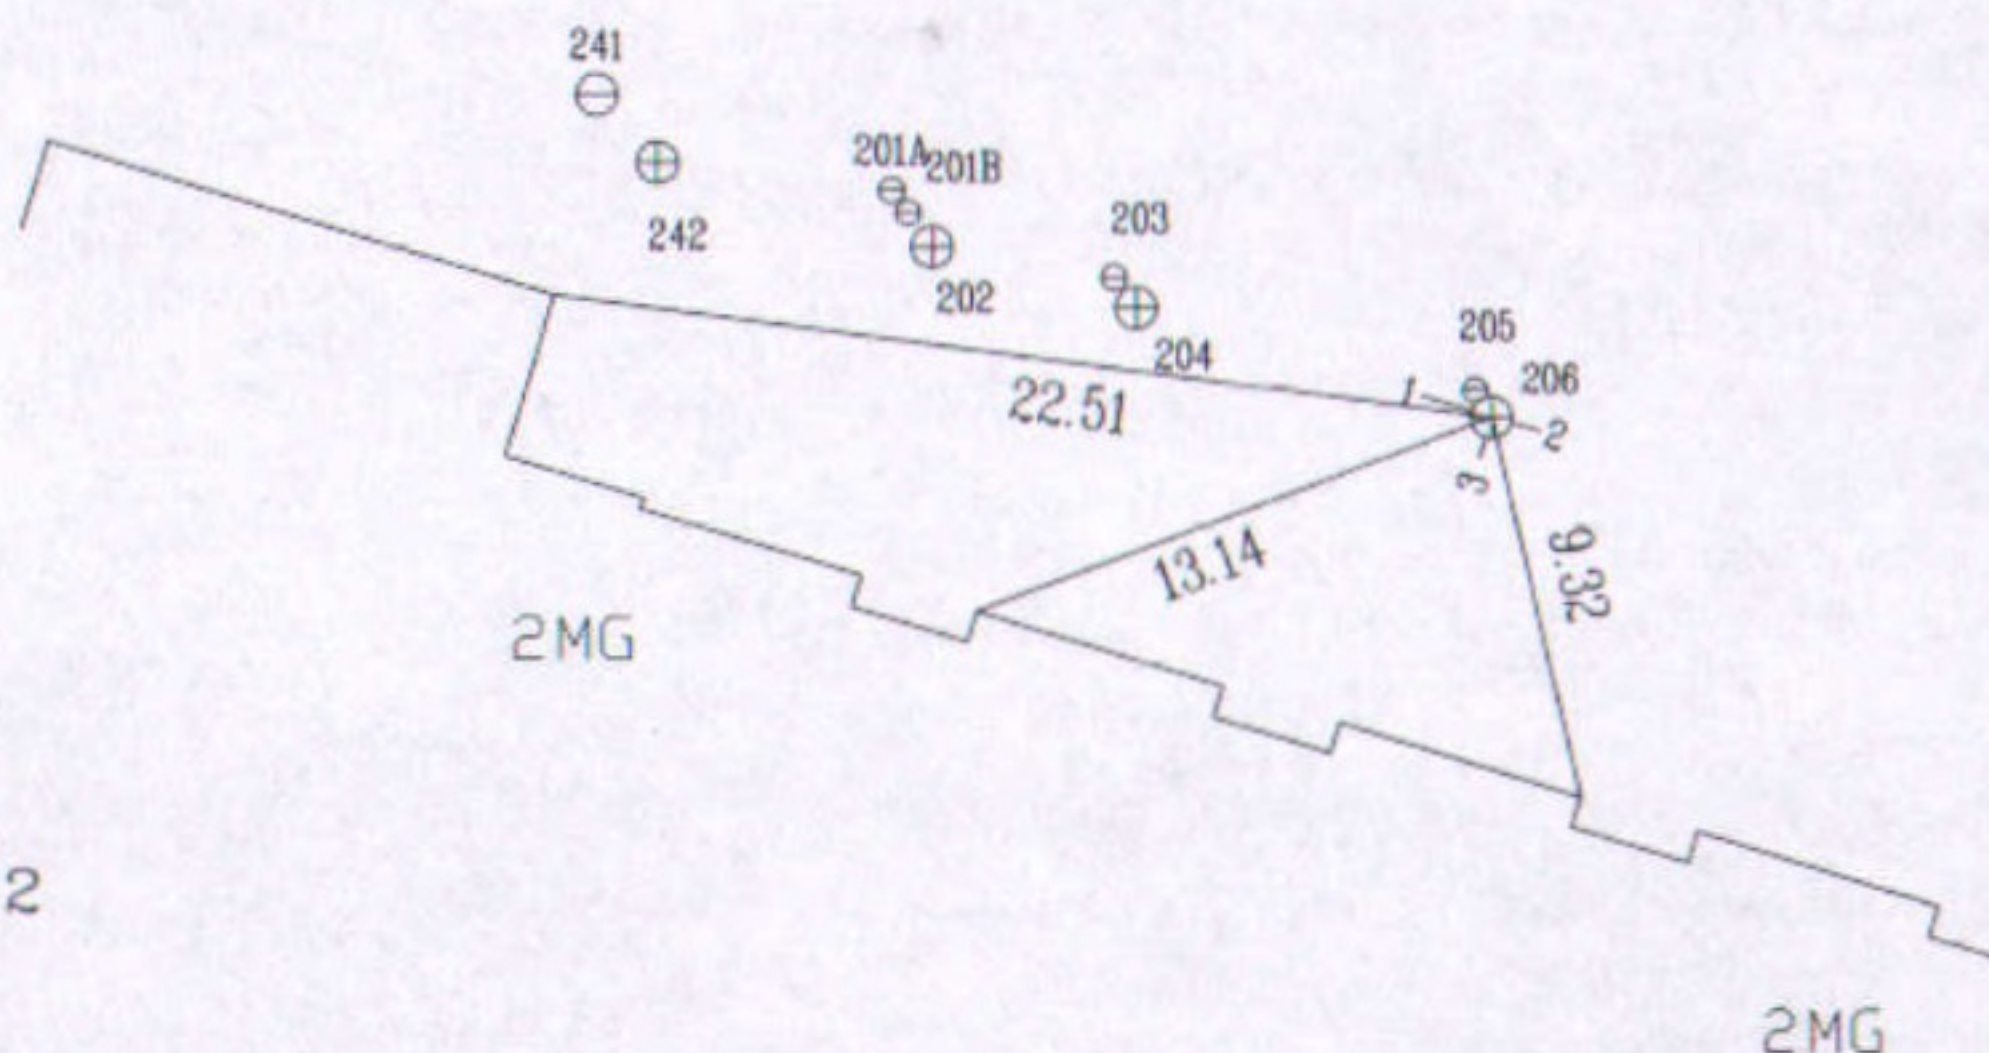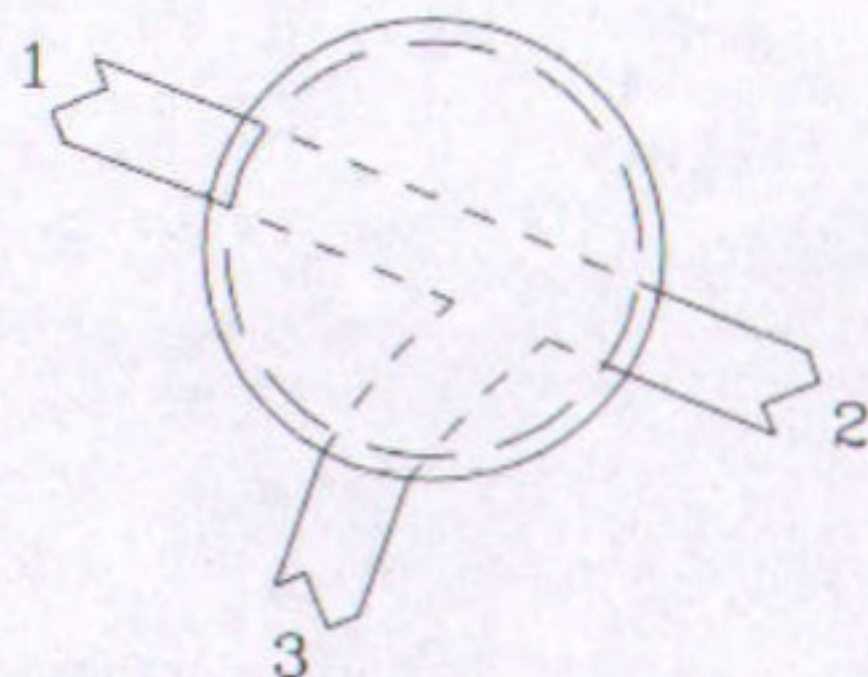

Pavad.	Medž.	Diametras mm	Atstumas nuo dangčio m.	Altitudes m.	Lipynes	
Dangtis	ket.	315		214.09		(medžiaga, kiekis)
Žeme					Ar yra vandens?	—
Sienos	PVC				Ar yra dujų?	—
Dugnas	PVC	315	2.57	211.52		
VAMZDŽIAI	Nr.1	PVC	160	Apačia 2.73	211.36	UAB "TIRETAS"
	Nr.2	PVC	160	Apačia 2.73	211.36	
	Nr.3	PVC	110	Apačia 2.41	211.68	
	Nr.4			Apačia		Objektas : 15/12-1637
	Nr.4a			Apačia		Sudare
	Nr.5			Apačia		
	Nr.5a			Apačia		Patikrino
	Nr.6			Apačia		
	Nr.7			Apačia		2015.12.22 (korteles sudarymo data)
	Nr.8			Apačia		