


FEKALINĖ KANALIZACIJA	šulinio Nr. 211b	KORTELE	173-A-8 (77/31-0086)
([renginio pavadinimas])	(plane)		(planšeto nomenklatura)
2015	Vilnius	Belgy	
(šul. pastatymo metai)	(miestas)	(gatvė)	



ŠULINIO PJUVIAL:
Vertikalinis


Pririšimo brėžinys:

LKS-94m. X=6058802.05
Y=586467.01

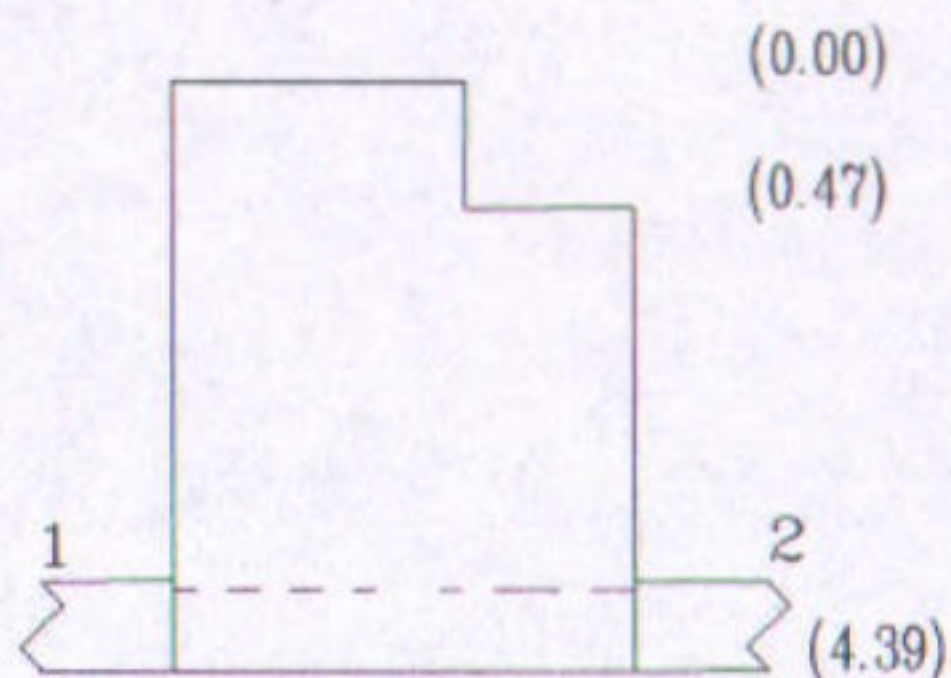

Horizontalinis :

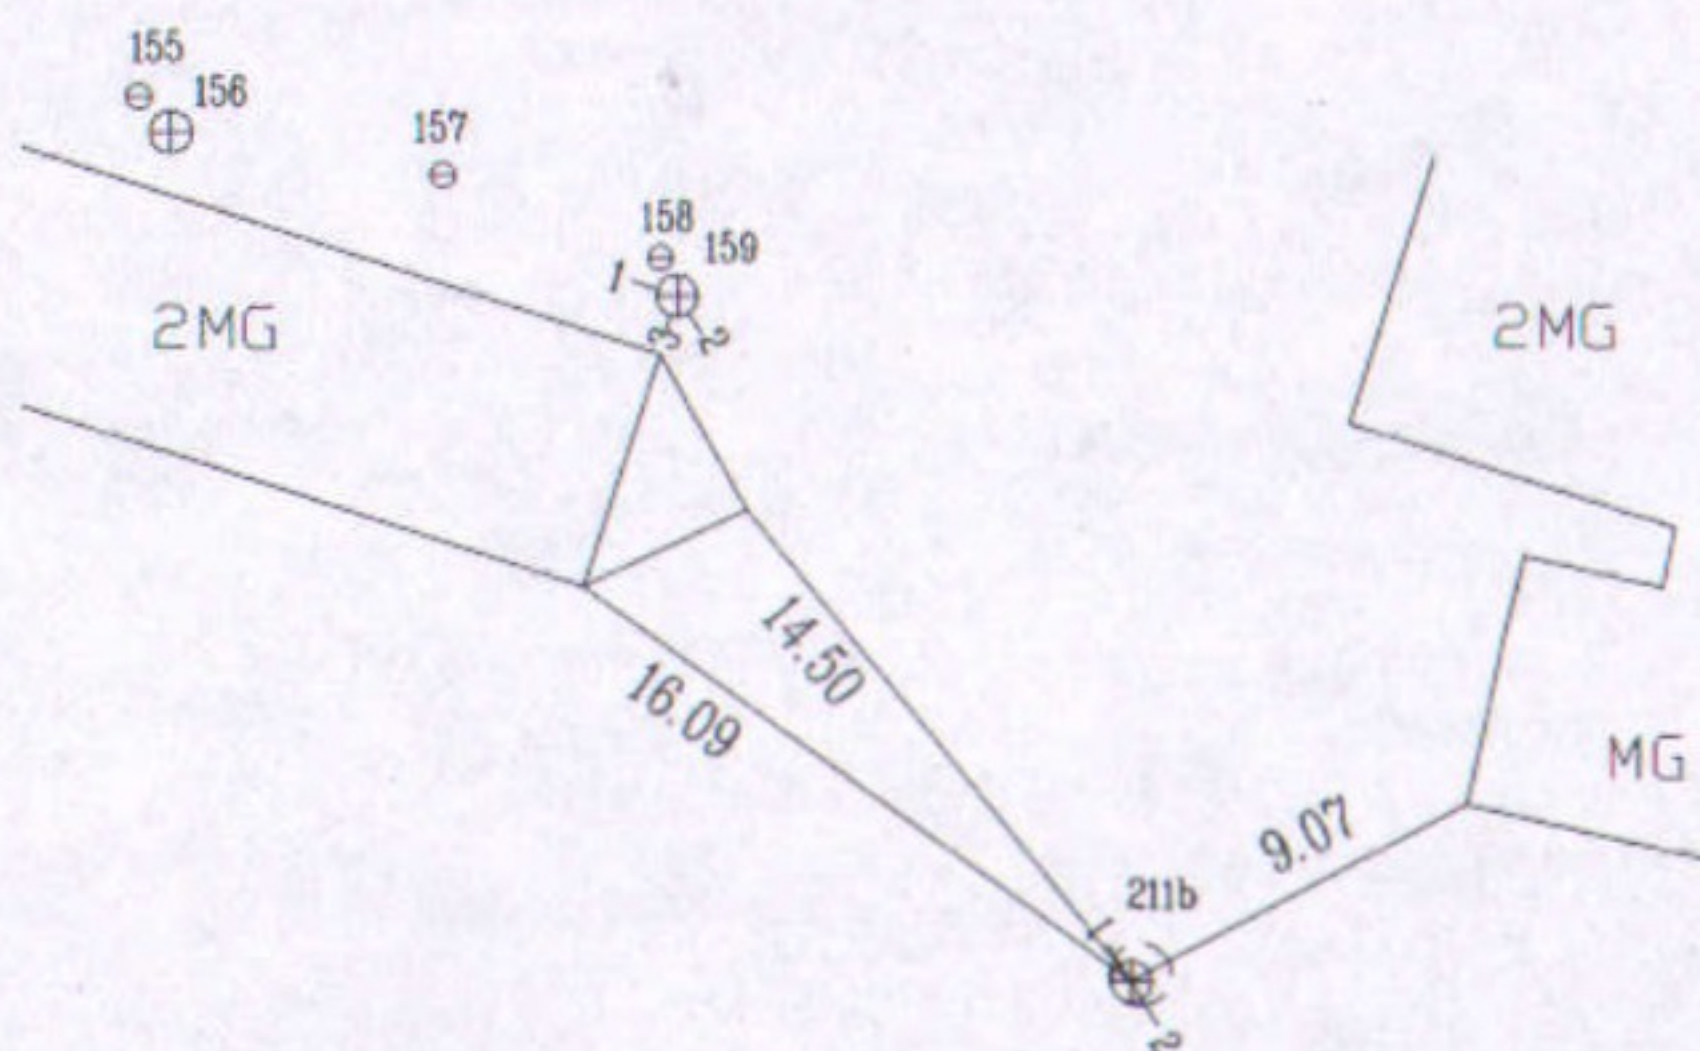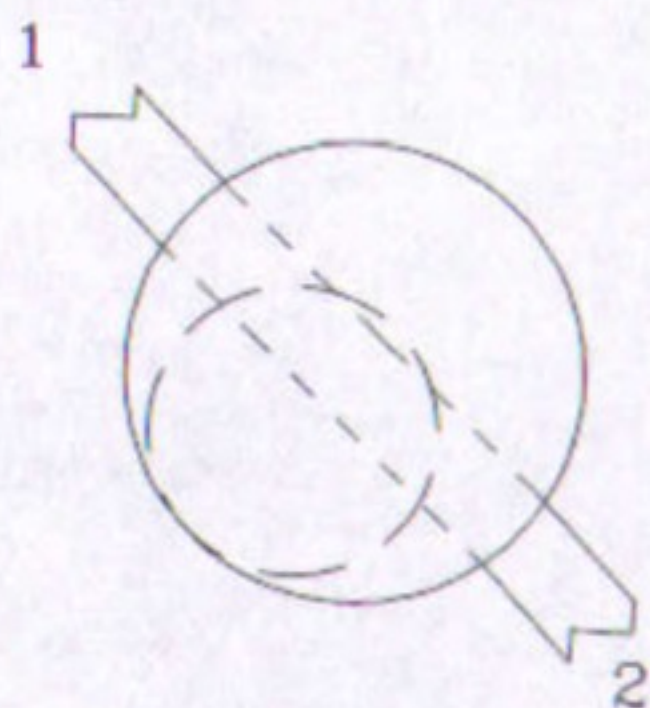

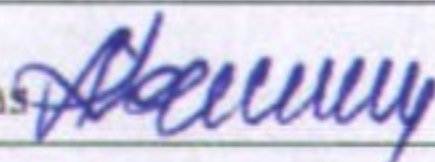Pavad.	Medž.	Diametras mm	Atstumas nuo dangčio m.	Altitudes m.	Lipynes	met. 14	
Dangtis	ket.	650		215.37		(medžiaga, kiekis)	
Žeme			0.00	215.37	Ar yra vandens?	—	
Sienos	bet.				Ar yra dujų?	—	
Dugnas	bet.	1500	4.25	211.12			
VAMZDŽIAI	Nr.1	PVC	160	Apačia 4.38	210.99	UAB " TIRETAS "	
	Nr.2	PVC	200	Apačia 4.39	210.98		
	Nr.3			Apačia			
	Nr.4			Apačia			
	Nr.5			Apačia		Objektas : 15/12-1637	
	Nr.6			Apačia			
	Nr.7			Apačia		Sudare	A. Kamarauskas 
	Nr.8			Apačia			(pavarde)
	Nr.9			Apačia		Patikrino	D. Rimkus 
	Nr.10			Apačia			(pavarde)
					2015.12.22		
					(korteles sudarymo data)		