


FEKALINĖ KANALIZACIJA	šulinio Nr. 212b	KORTELE
(lrenginio pavadinimas)	(plane)	173-A-8 (77/31-0086)
		(planšeto nomenklatura)
2015	Vilnius	Belgy
(sul. pastatymo metai)	(miestas)	(gatvė)

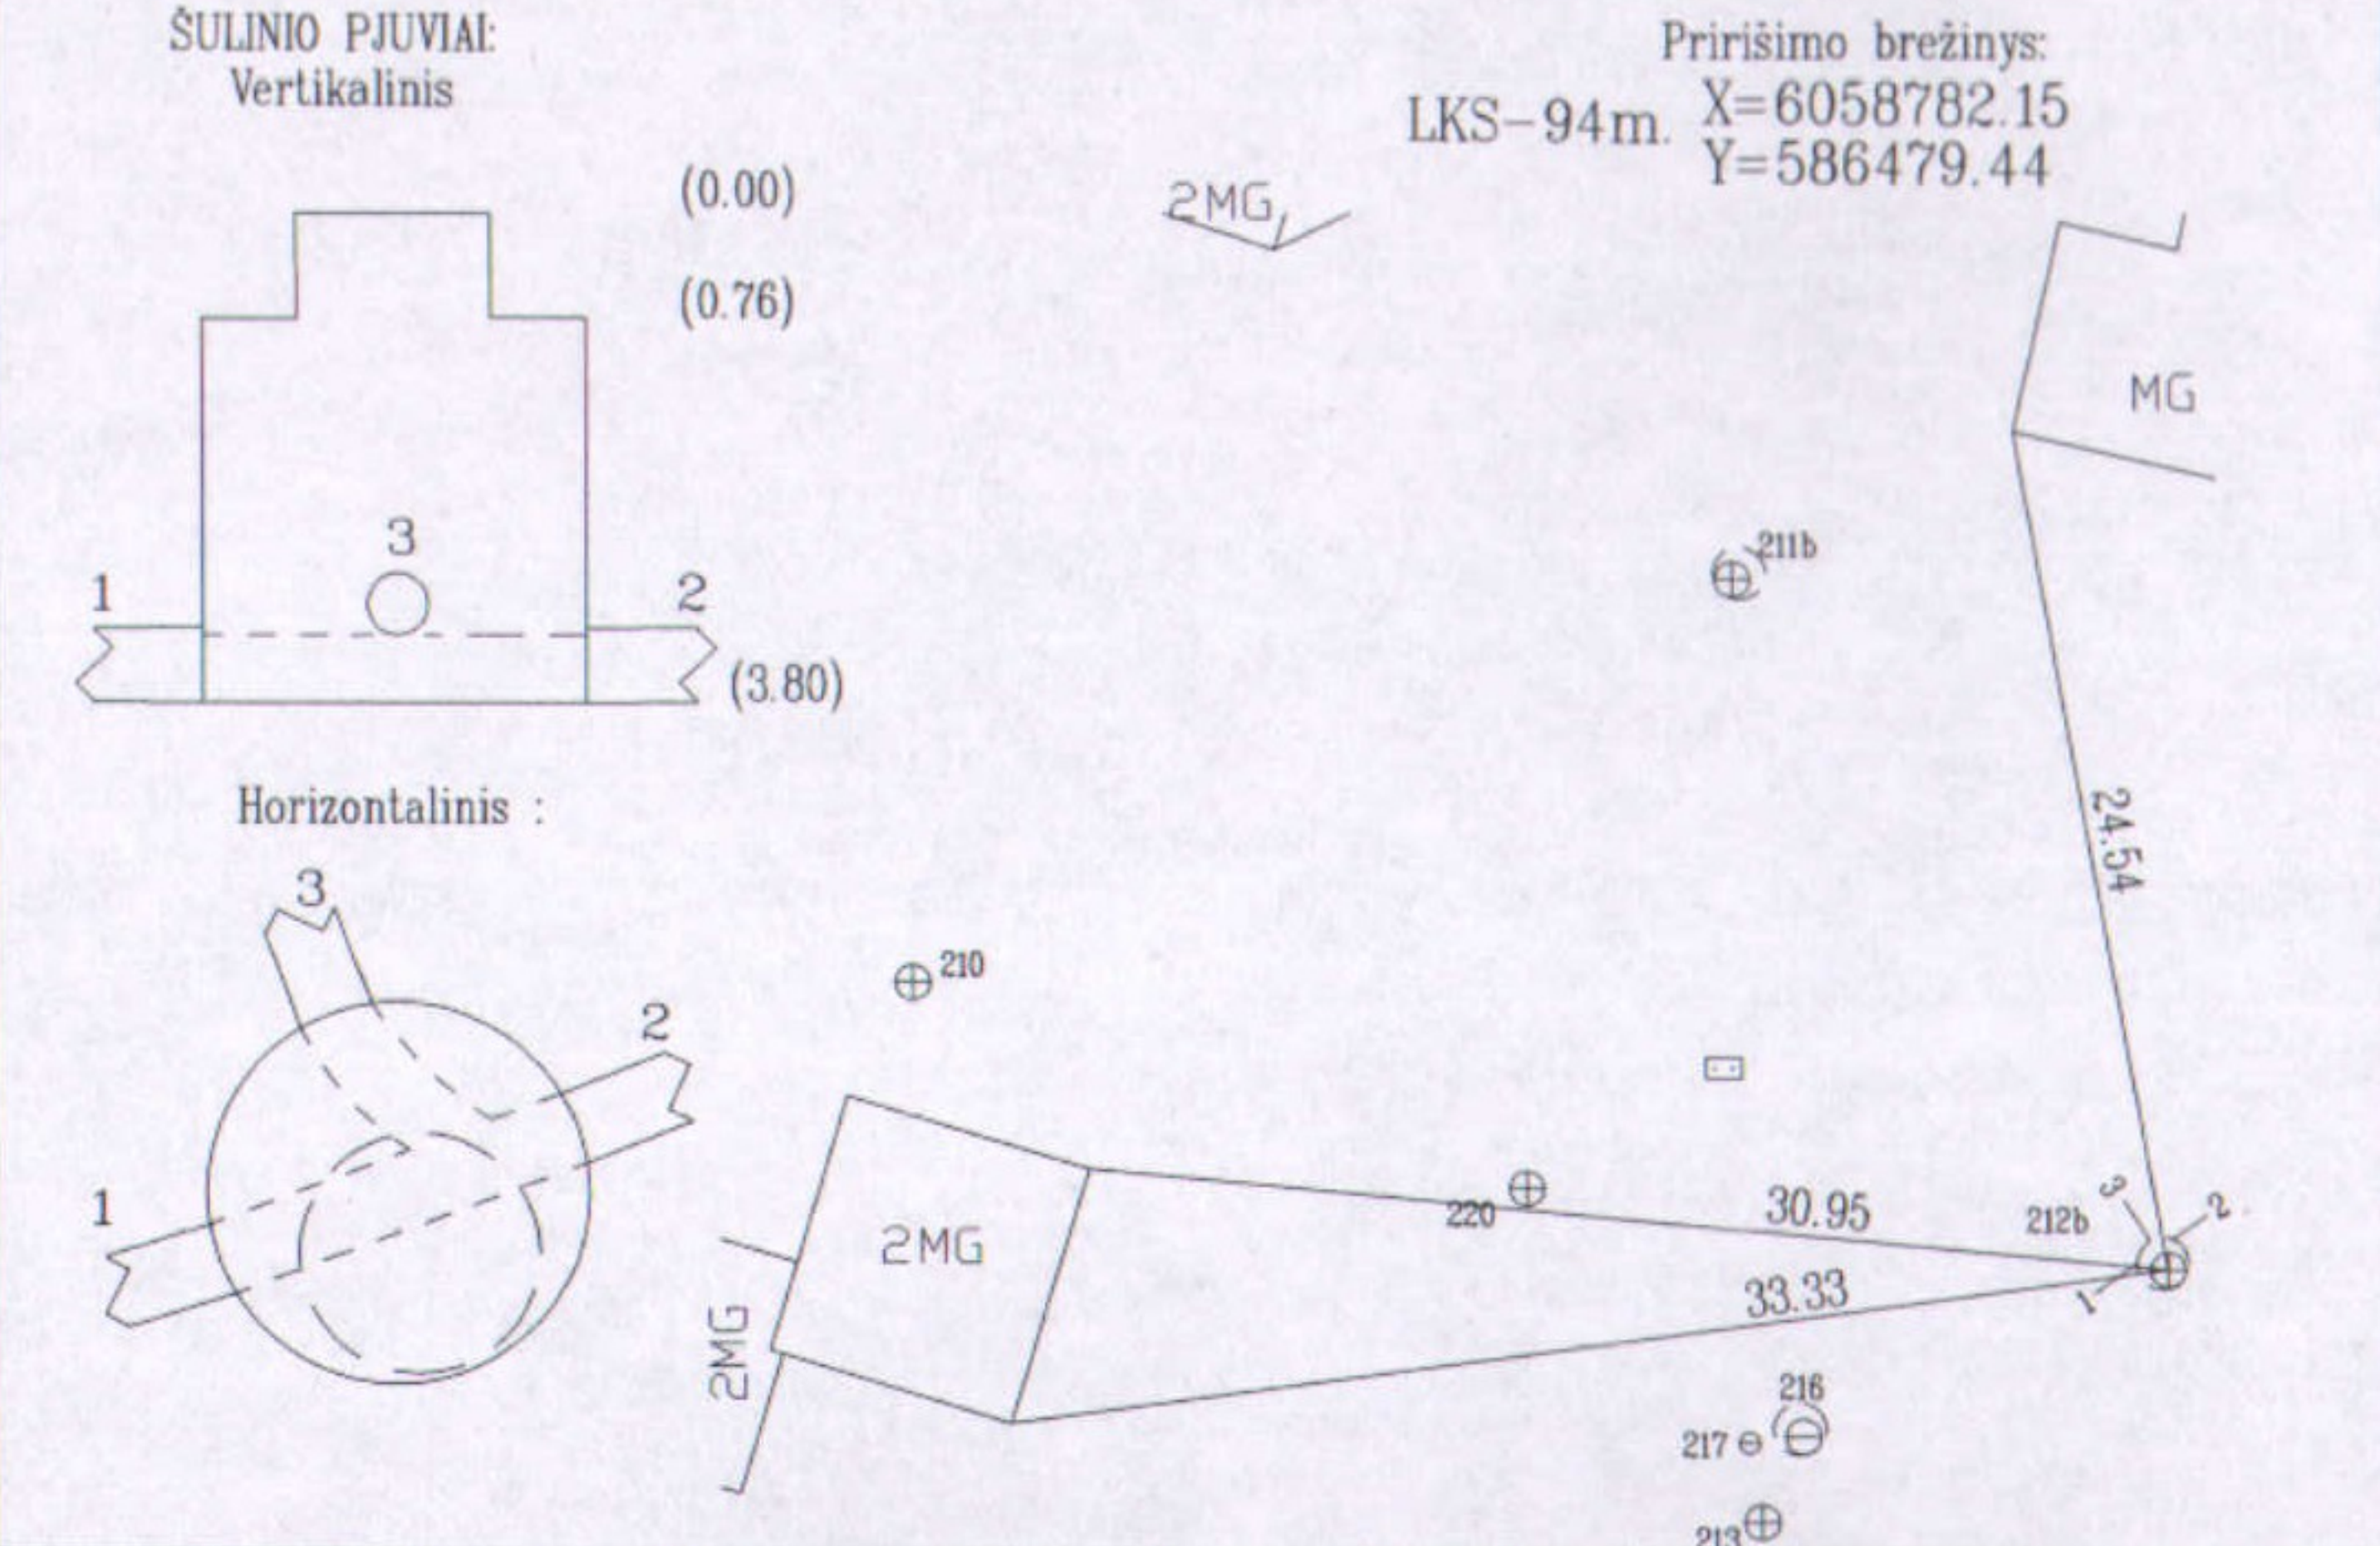

Pavad.	Medž.	Diametras mm	Atstumas nuo dangčio m.	Altitudes m.	Lipynes	met. 4	
Dangtis	ket.	650		214.44		(medžiaga,kiekis)	
Žeme			0.00	214.44	Ar yra vandens?	—	
Sienos	bet.				Ar yra dujų?	—	
Dugnas	bet.	1500	3.59	210.85			
VAMZDŽIAI	Nr.1	PVC	200	Apačia 3.79	210.65	UAB " TIRETAS "	
	Nr.2	PVC	200	Apačia 3.80	210.64		
	Nr.3	PVC	200	Apačia 3.58	210.86		
	Nr.4			Apačia		Objektas : 15/12-1637	
	Nr.5			Apačia		Sudare	A. Kamarauskas
	Nr.6			Apačia			(pavarde)
	Nr.7			Apačia		Patikrino	D. Rimkus
	Nr.8			Apačia			(pavarde)
	Nr.9			Apačia		2015.12.22	
	Nr.10			Apačia		(korteles sudarymo data)	