




FEKALINĖ KANALIZACIJA	šulinio Nr. 220	KORTELE	173-A-8 (77/31-0086)
(įrenginio pavadinimas)	(plane)		(planšeto nomenklatura)
2015	Vilnius	Belgu	
(sul. pastatymo metai)	(miestas)	(gatvė)	

ŠULINIO PJUVIAI:
Vertikalinis

Pririšimo brėžinys:
LKS-94m. X=6058784.50
Y=586461.12

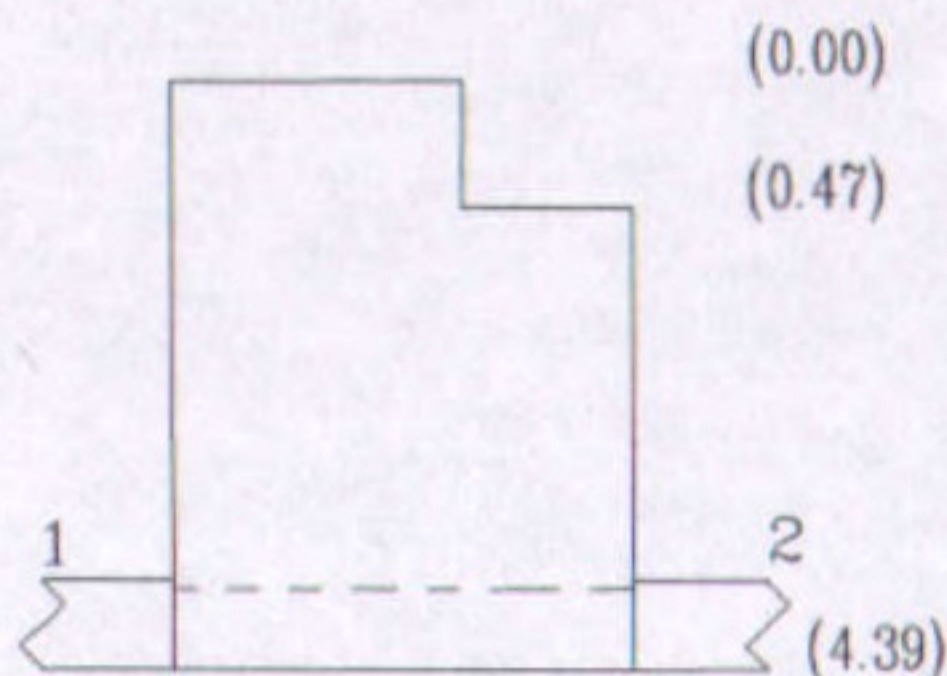

Horizontalinis :

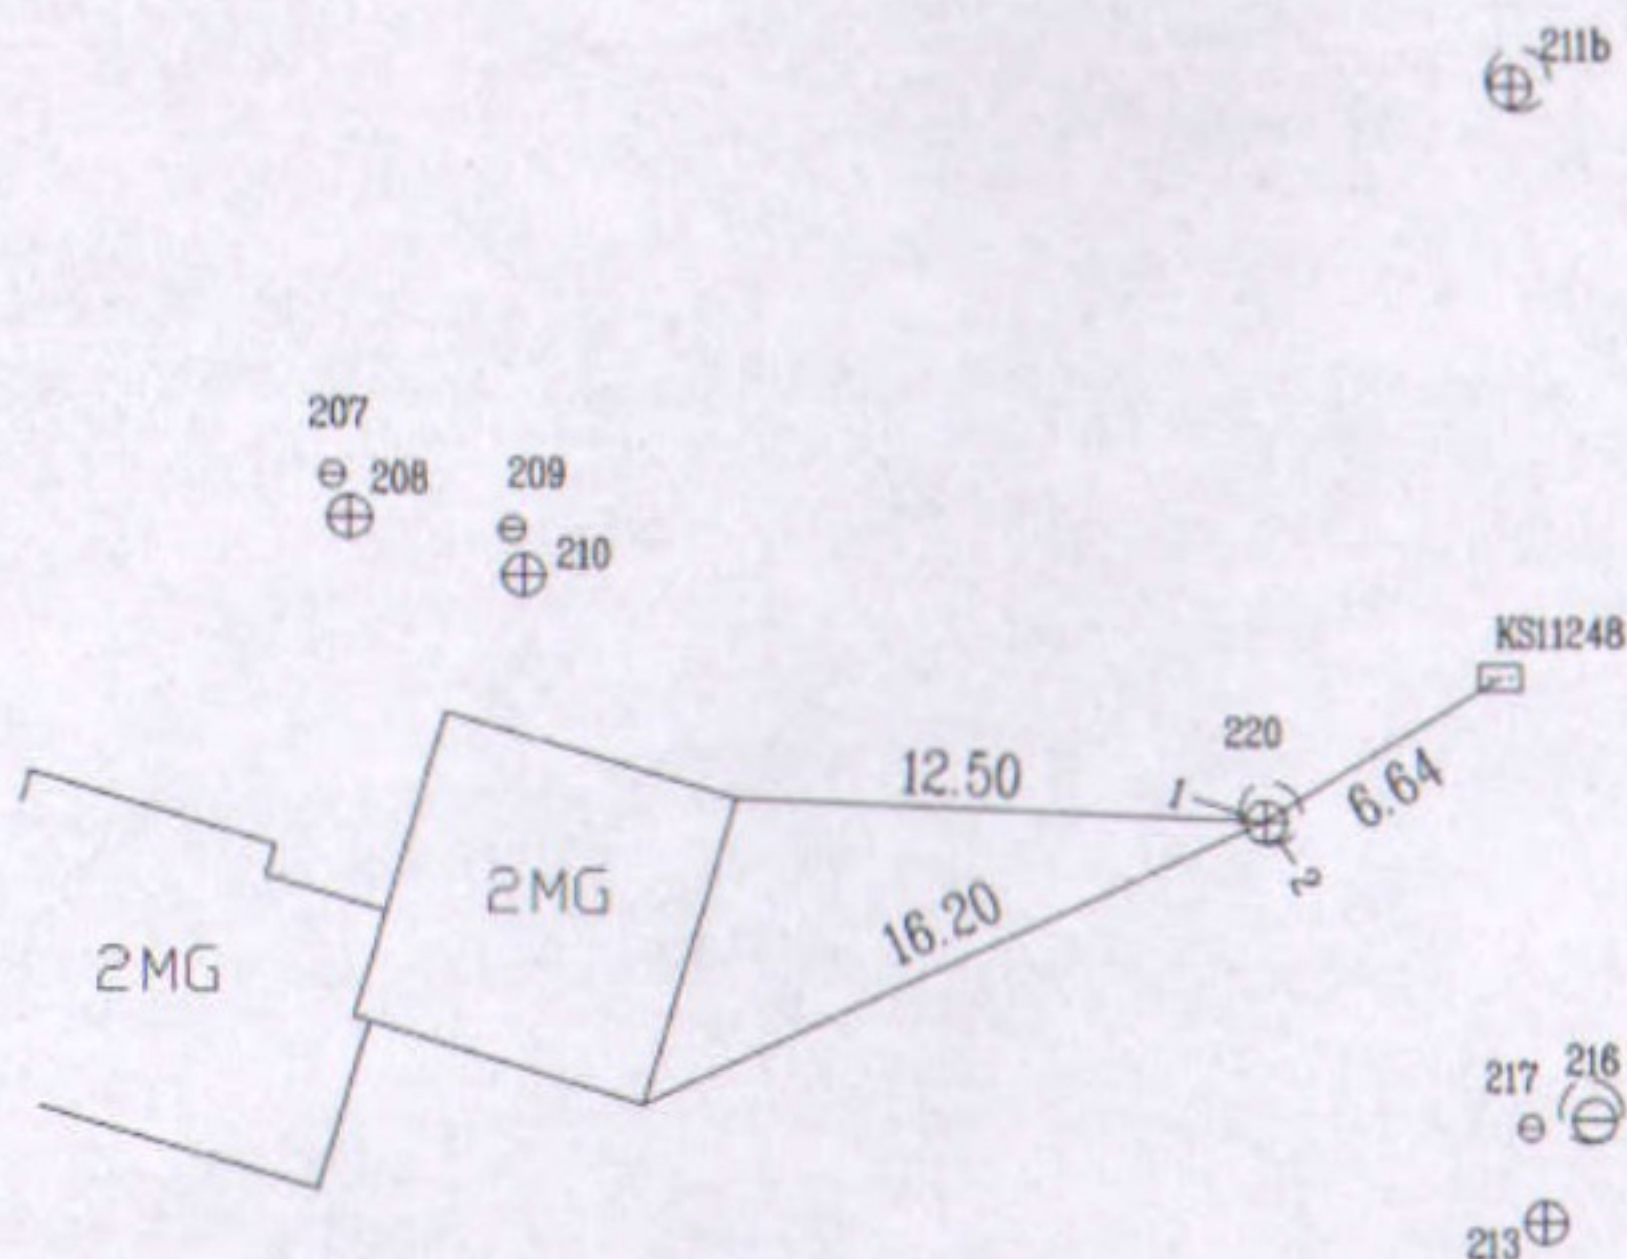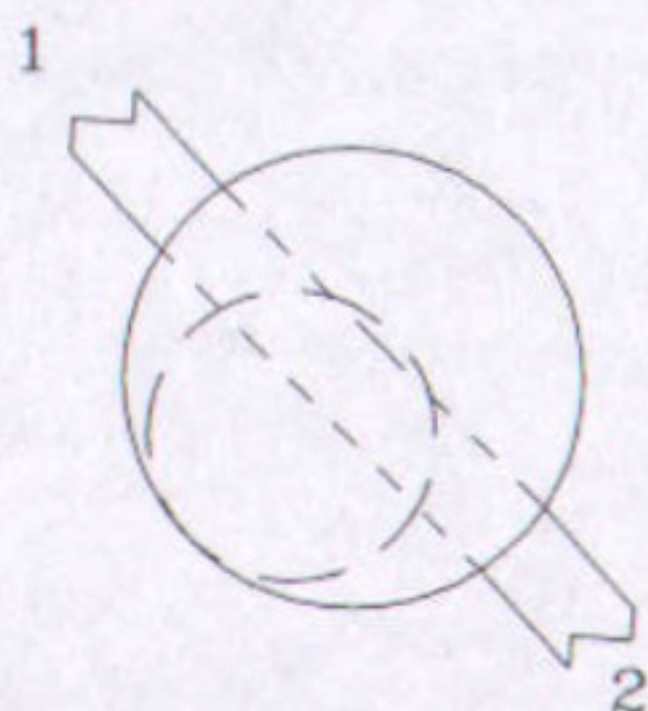

Pavad.	Medž.	Diametras mm	Atstumas nuo dangčio m.	Altitudes m.	Lipynes	met. 14
Dangtis	ket.	650		215.13		(medžiaga, kiekis)
Žeme			0.00	215.13	Ar yra vandens?	—
Sienos	bet.				Ar yra dujų?	—
Dugnas	bet.	1500	3.98	211.15		
VAMZDŽIAI	Nr.1	PVC	160	Apačia 4.13	211.00	UAB "TIRETAS"
	Nr.2	PVC	160	Apačia 4.14	210.99	
	Nr.3			Apačia		
	Nr.4			Apačia		
	Nr.5			Apačia		Objektas : 15/12-1637
	Nr.6			Apačia		
	Nr.7			Apačia		Sudare
	Nr.8			Apačia		
	Nr.9			Apačia		Patikrino
	Nr.10			Apačia		
						2015.12.22
						(korteles sudarymo data)