


ŠULINIO PJŪVIAI (Matmenys duoti m)

PRIRIŠIMO BRĖŽINYS

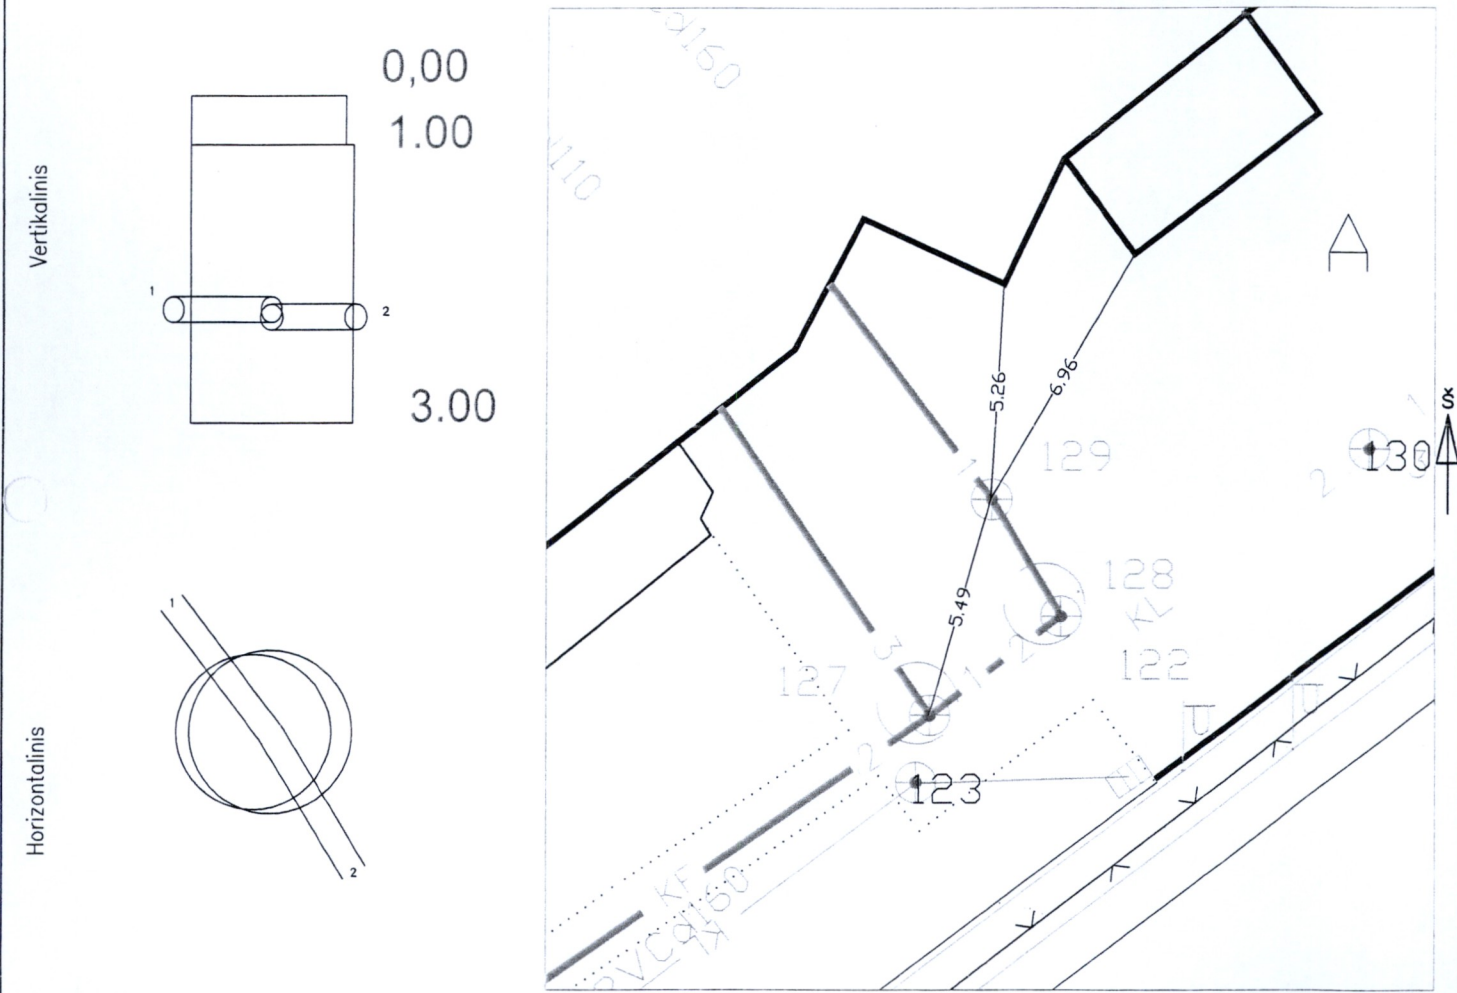

Pavadinimas		Medžiaga	Diametras	Atstumas nuo dangčio		Altitudės	Lipynės - (medžiaga, kiekis)	
Angtis		Plastm.	1160			136.61	Ar yra vandens -	
Žemė		Asfaltas		0.00		136.61	Ar yra dujų -	
Sienos		Plastm.					Pastabos X = 6053182.13; Y = 575178.04	
Dugnas		Plastm.	1160x1880	3.00		133.61		
Vamzdžiai	Nr. 1	PVC	160	Viršus			UAB "Kerista"	
				Apačia	1.84	134.77		
	Nr. 2	PVC	160	Viršus			Objekto nr. 2014-20	
				Apačia	1.91	134.70		
	Nr. 3			Viršus			Sudarė	T. Vaičiulis
				Apačia				Pavardė
	Nr. 4			Viršus			Patikrino	T. Vaičiulis
				Apačia				Pavardė
	Nr. 5			Viršus			2014-12-12 (įrenginio tyrinėjimo data)	
				Apačia				
	Nr. 6			Viršus				
				Apačia				
	Nr. 7			Viršus				
				Apačia				
	Nr. 8			Viršus				
				Apačia				