


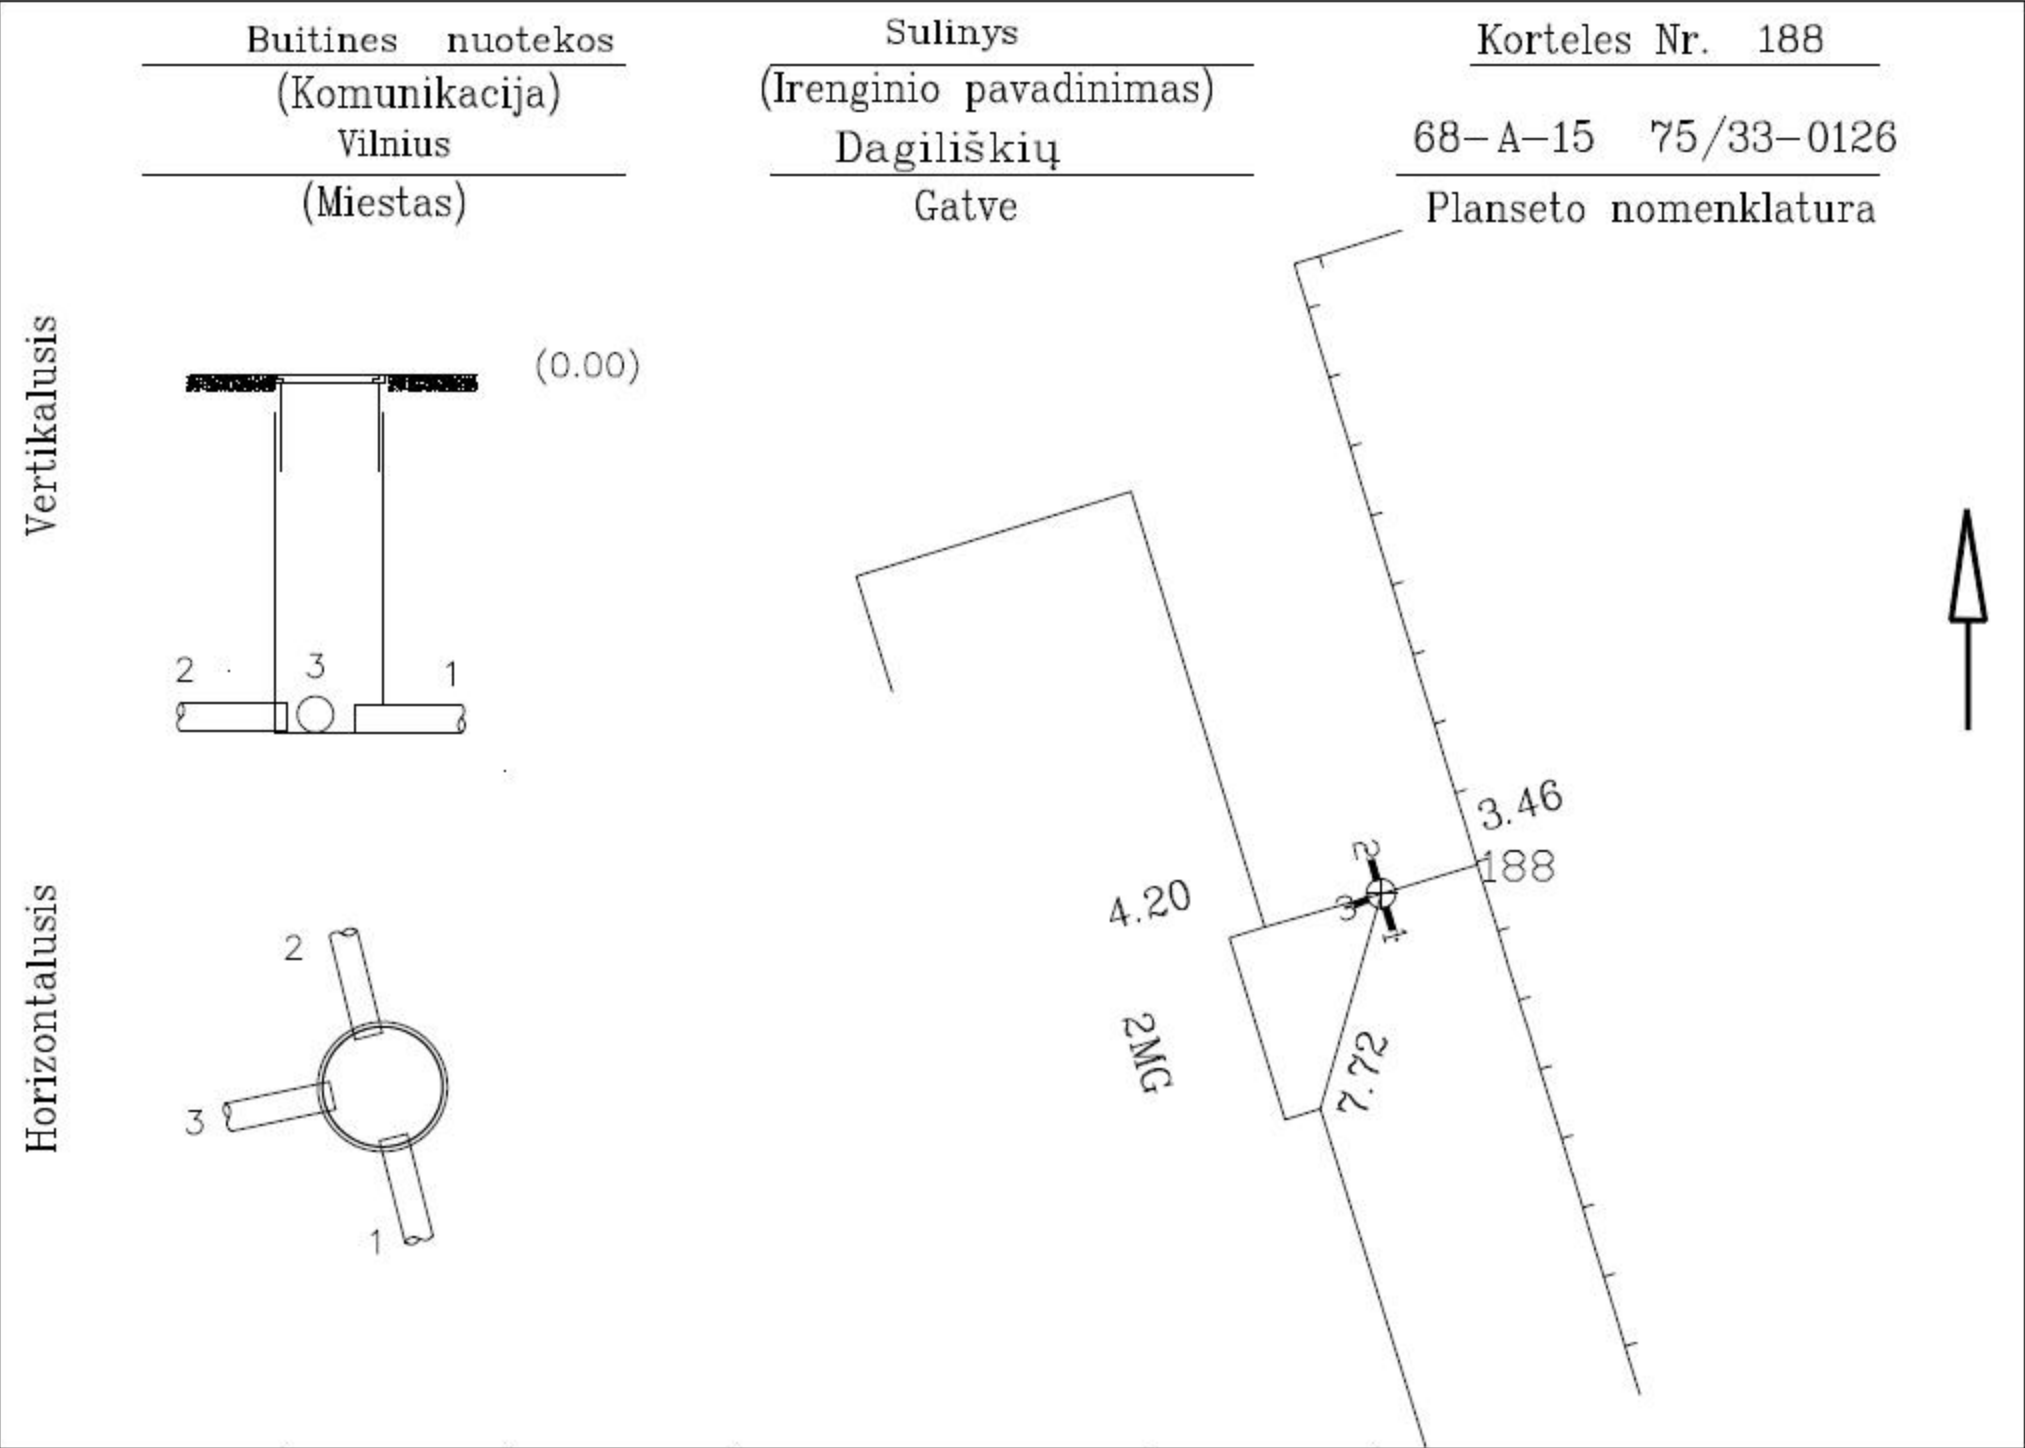

Pavadinimas		Medžiaga	Diametras	Atstumas nuo dangčio		Altitudes	Lipynes	
Dangtis		ket.	300			187.98	Medžiaga, kiekis	
Žeme							Ar yra vandens?	
Sienos		pvc					Ar yra dujų?	
Dugnas		pvc	315				Pastabos:	
Vamzdžiai	Nr.1	pvc	160	Viršus			6068343.51 576322.03	
				Apačia	1.39	186.59		
	Nr.2	pvc	160	Viršus			Aukščių sistema – LAS 07	
				Apačia	1.39	186.59		
	Nr.3	pvc	160	Viršus			UAB"GEODEZINIAI IR TOPOGRAFINIAI DARBAI"	
				Apačia	1.39	186.59		
							Objektas: 54354	
							Sudare	V. Janušis
							Patikrino	parašas (pavarde)
							2017m.10.... men. d. tyrinejimo data	