


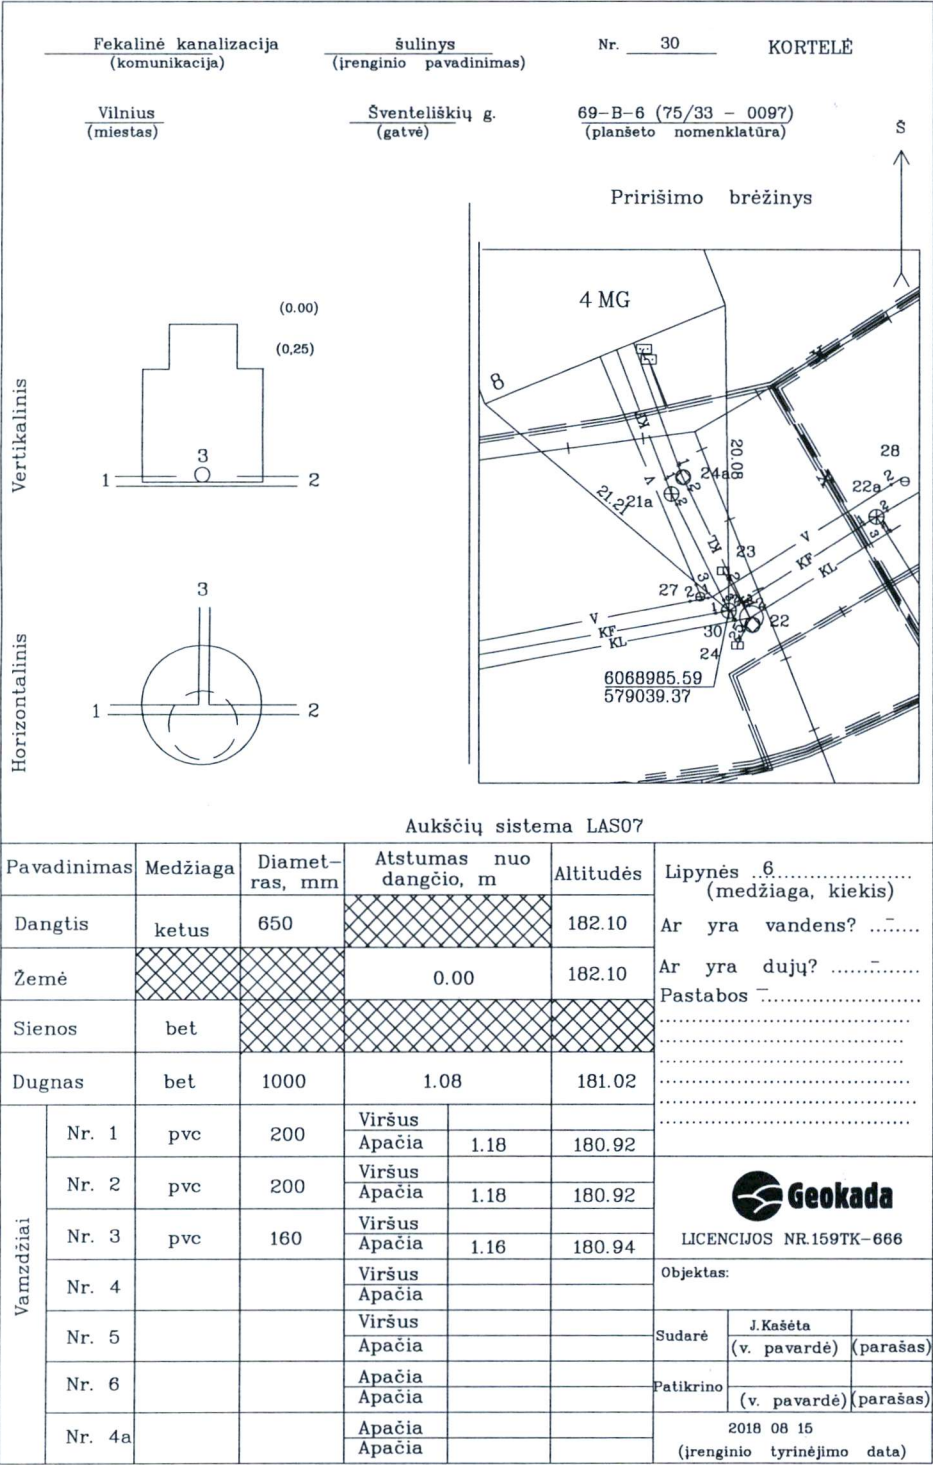

Aukščių sistema LAS07

Pavadinimas	Medžiaga	Diametras, mm	Atstumas nuo dangčio, m	Altitudės	Lipynės 6 (medžiaga, kiekis)
Dangtis	ketus	650		182.10	Ar yra vandens?
Žemė			0.00	182.10	Ar yra dujų?
Sienos	bet				Pastabos
Dugnas	bet	1000	1.08	181.02	
Vamzdžiai	Nr. 1	pvc	200	Viršus	 LICENCIJOS NR.159TK-666 Objektas: Sudarė J. Kašėta (v. pavardė) (parašas) Patikrino (v. pavardė) (parašas) 2018 08 15 (įrenginio tyrinėjimo data)
				Apačia	
	Nr. 2	pvc	200	Viršus	
				Apačia	
	Nr. 3	pvc	160	Viršus	
				Apačia	
	Nr. 4			Viršus	
				Apačia	
	Nr. 5			Viršus	
				Apačia	
	Nr. 6			Apačia	
				Apačia	
	Nr. 4a			Apačia	
				Apačia	