

Vandentiekis
(Komunikacija)

Požeminė sklendė
(įrenginio pavadinimas)

Nr.() 196 KORTELĖ


Vilnius
(Miestas)

Lauksargio g.
(Gatvė)

77/33-0208, 73-D-13
(Planšeto nomenklatūra)

ŠULINIO PJŪVIAI (Matmenys duoti m)

PRIRIŠIMO BRĖŽINYS

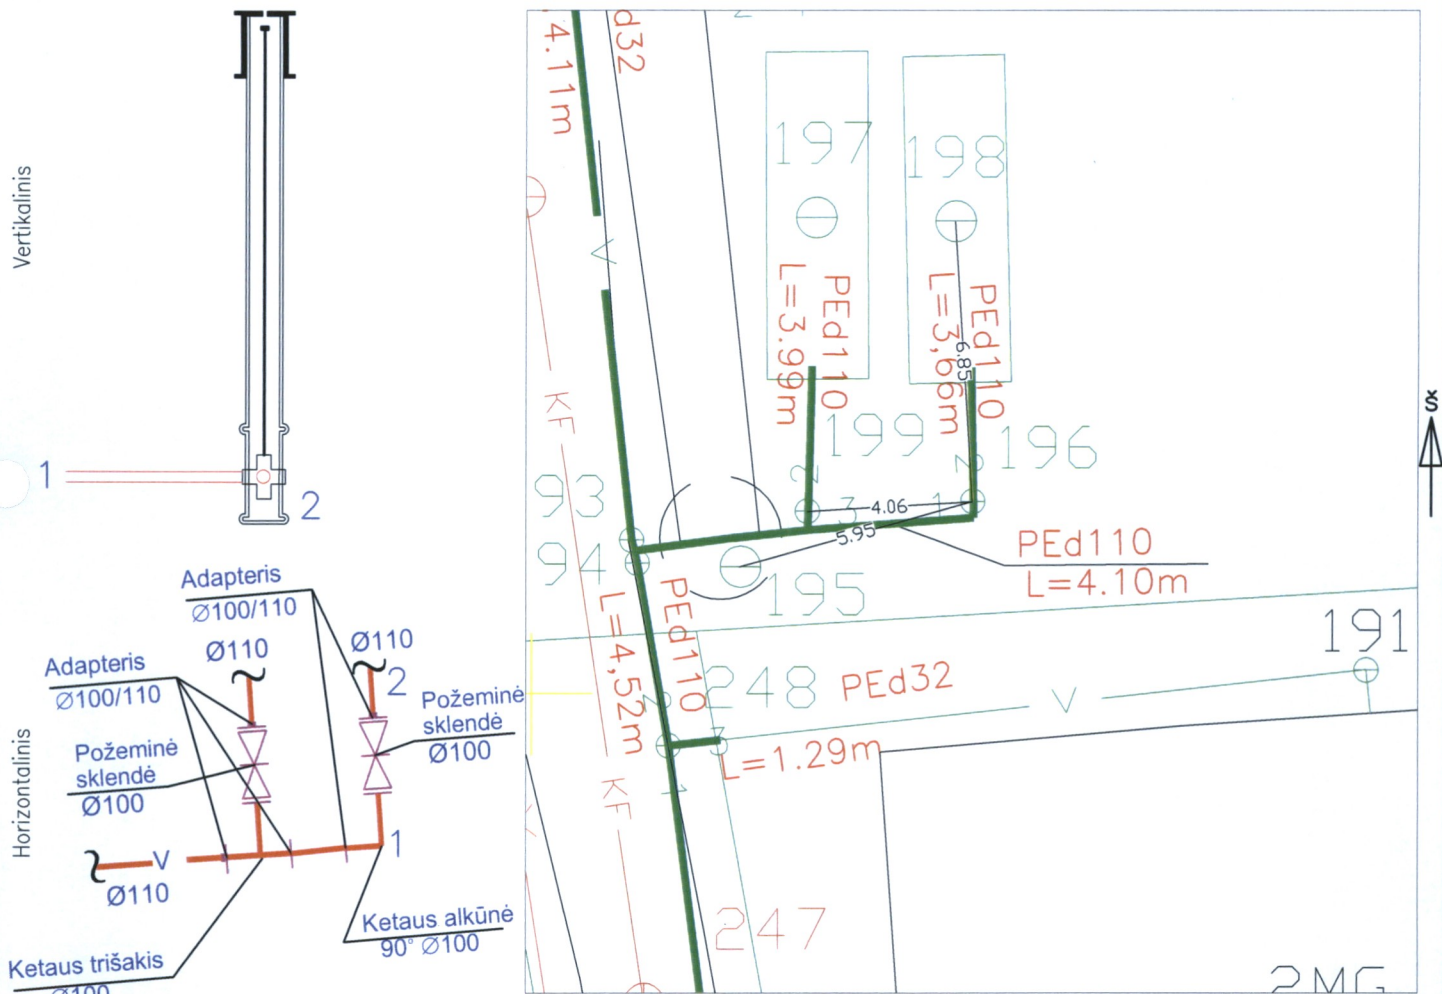

Pavadinimas		Medžiaga	Diametras	Atstumas nuo dangčio		Altitudės	Lipynės — (medžiaga, kiekis)	
Dangtis		Ket	150			164.27	Ar yra vandens —	
Žemė		Gruntas		0.00		164.27	Ar yra dujų —	
Sienos		—					Pastabos X = 6067313.33; Y = 586869.32	
Dugnas		—	—	—		—		
Vamzdžiai	Nr. 1	PE	110	Viršus	2.10	162.17	UAB "Kerista"	
				Apačia				
	Nr. 2	PE	110	Viršus	2.10	162.17		
				Apačia				
	Nr. 3			Viršus				
				Apačia				
	Nr. 4			Viršus				
				Apačia				
	Nr. 5			Viršus				
				Apačia				
	Nr. 6			Viršus				
				Apačia				
	Nr. 7			Viršus				
				Apačia				
	Nr. 8			Viršus				
				Apačia				
Sudarė		T. Vaičiulis		Patikrino		T. Vaičiulis		
Parašas		Pavardė		Parašas		Pavardė		
				</				